

Isolato n.37- Profili Regolatori

scala 1:200

Tav. 55b

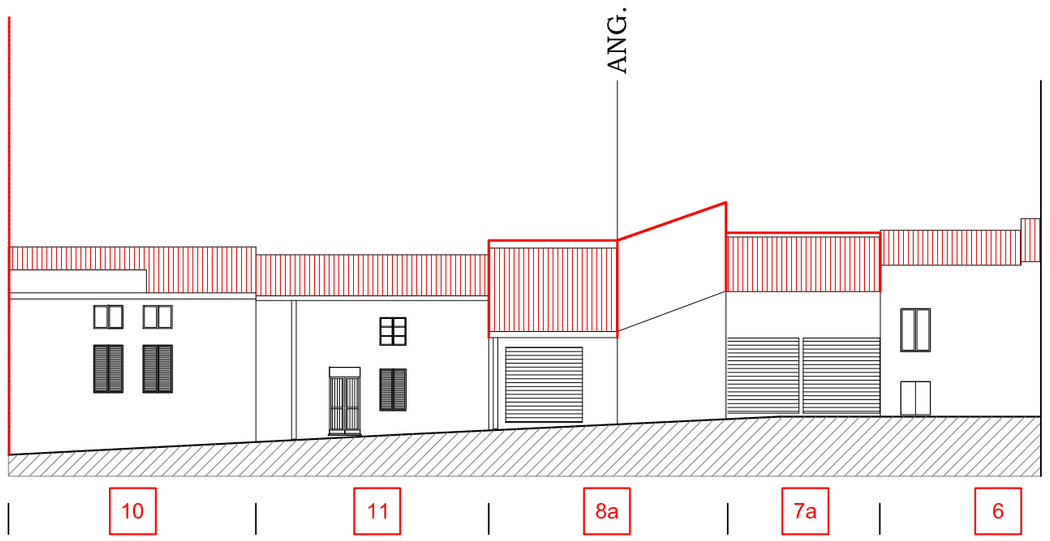

Via Roma
stato di fatto

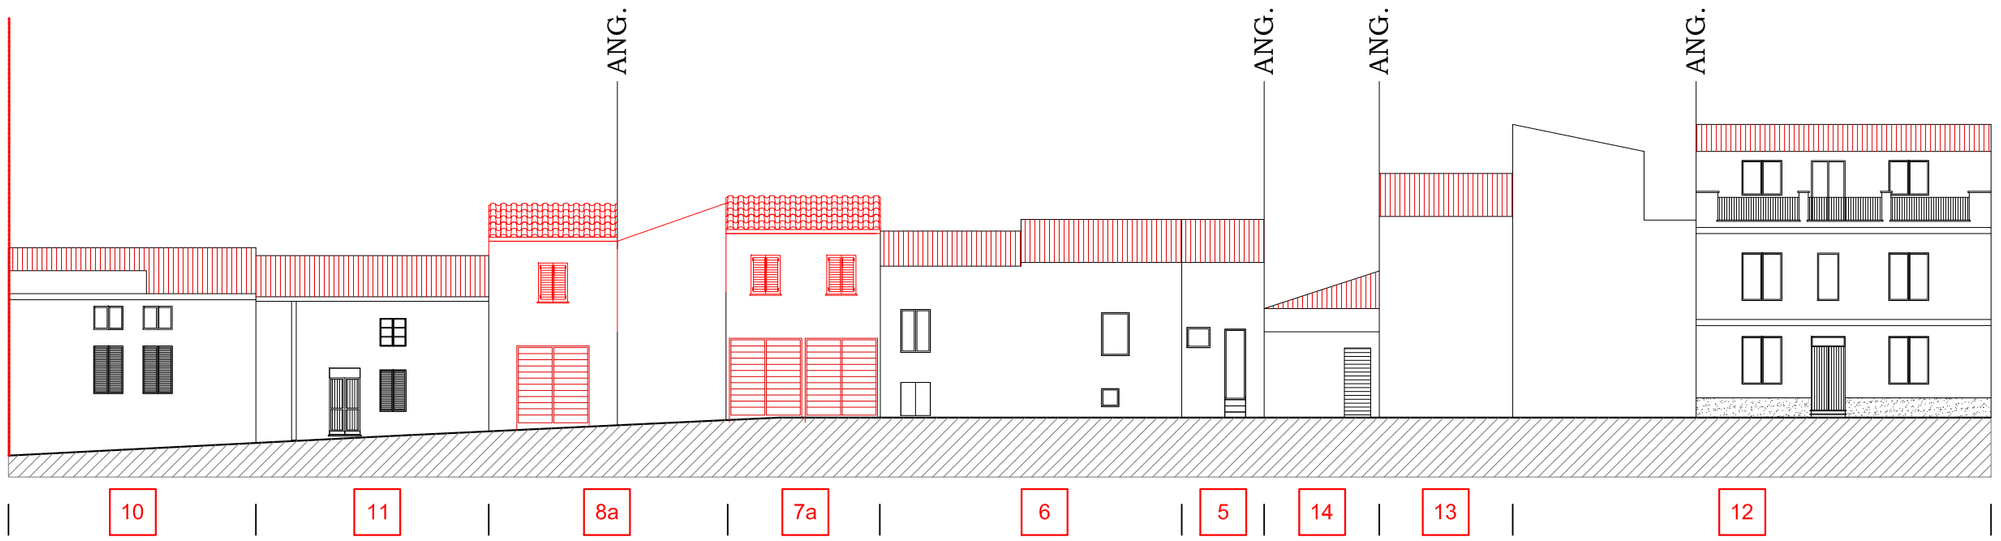

Via Roma
stato di progetto



Via Roma
stato di fatto



Via Roma
stato di progetto