
Isolato n.37- Profili Regolatori


scala 1:200

Tav. 55c

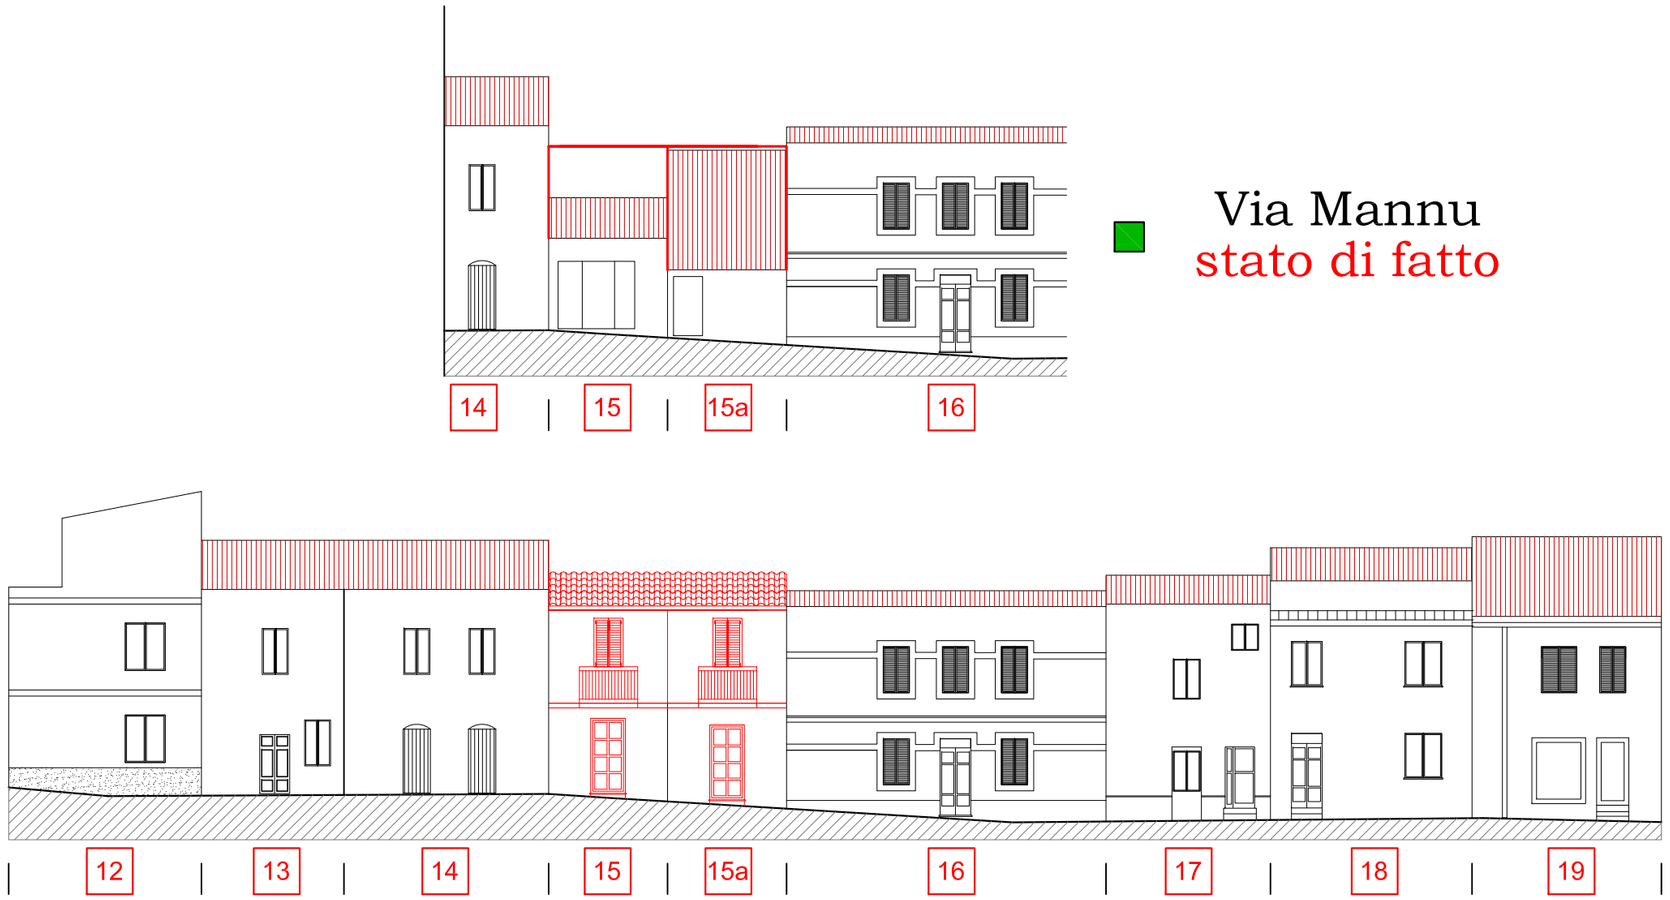


Via Mannu
stato di fatto

Via Mannu
stato di progetto

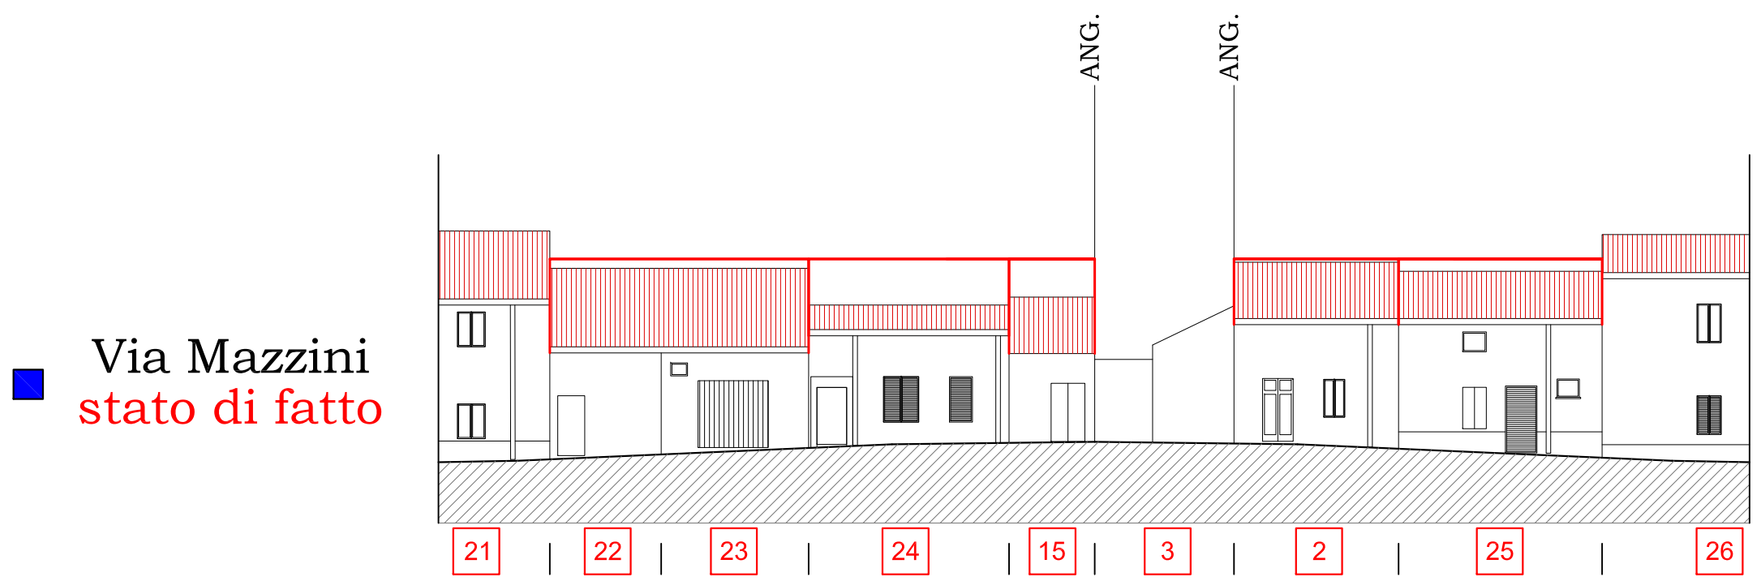

Via Mazzini
stato di fatto

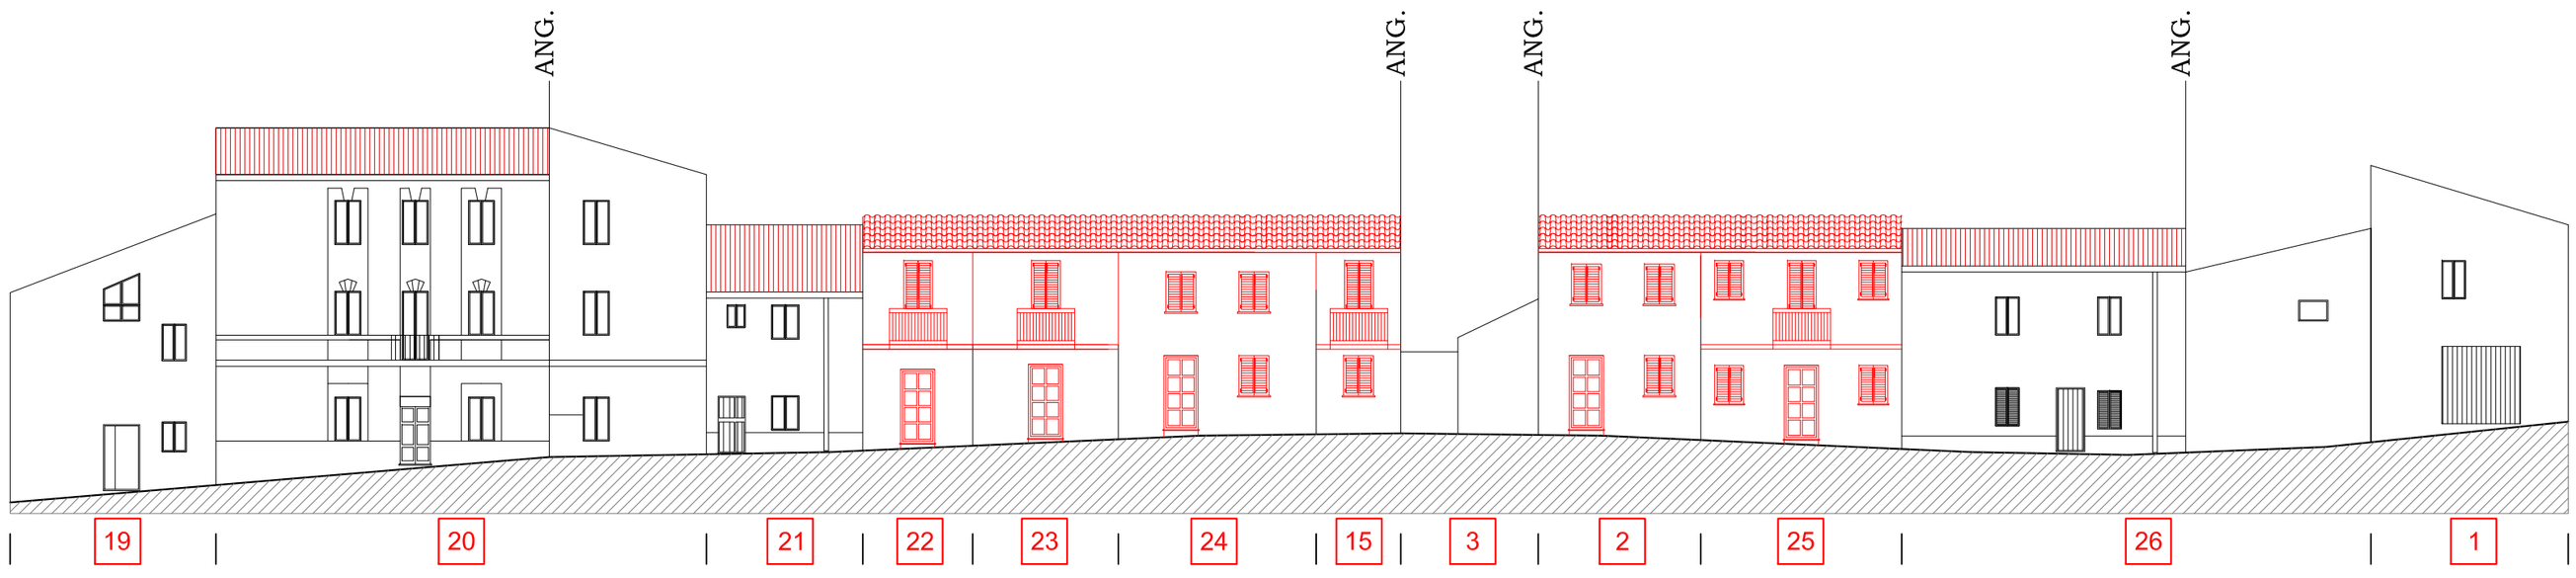

Via Mazzini
stato di progetto