

Isolato n.38- Profili Regolatori

scala 1:200

Tav. 56b

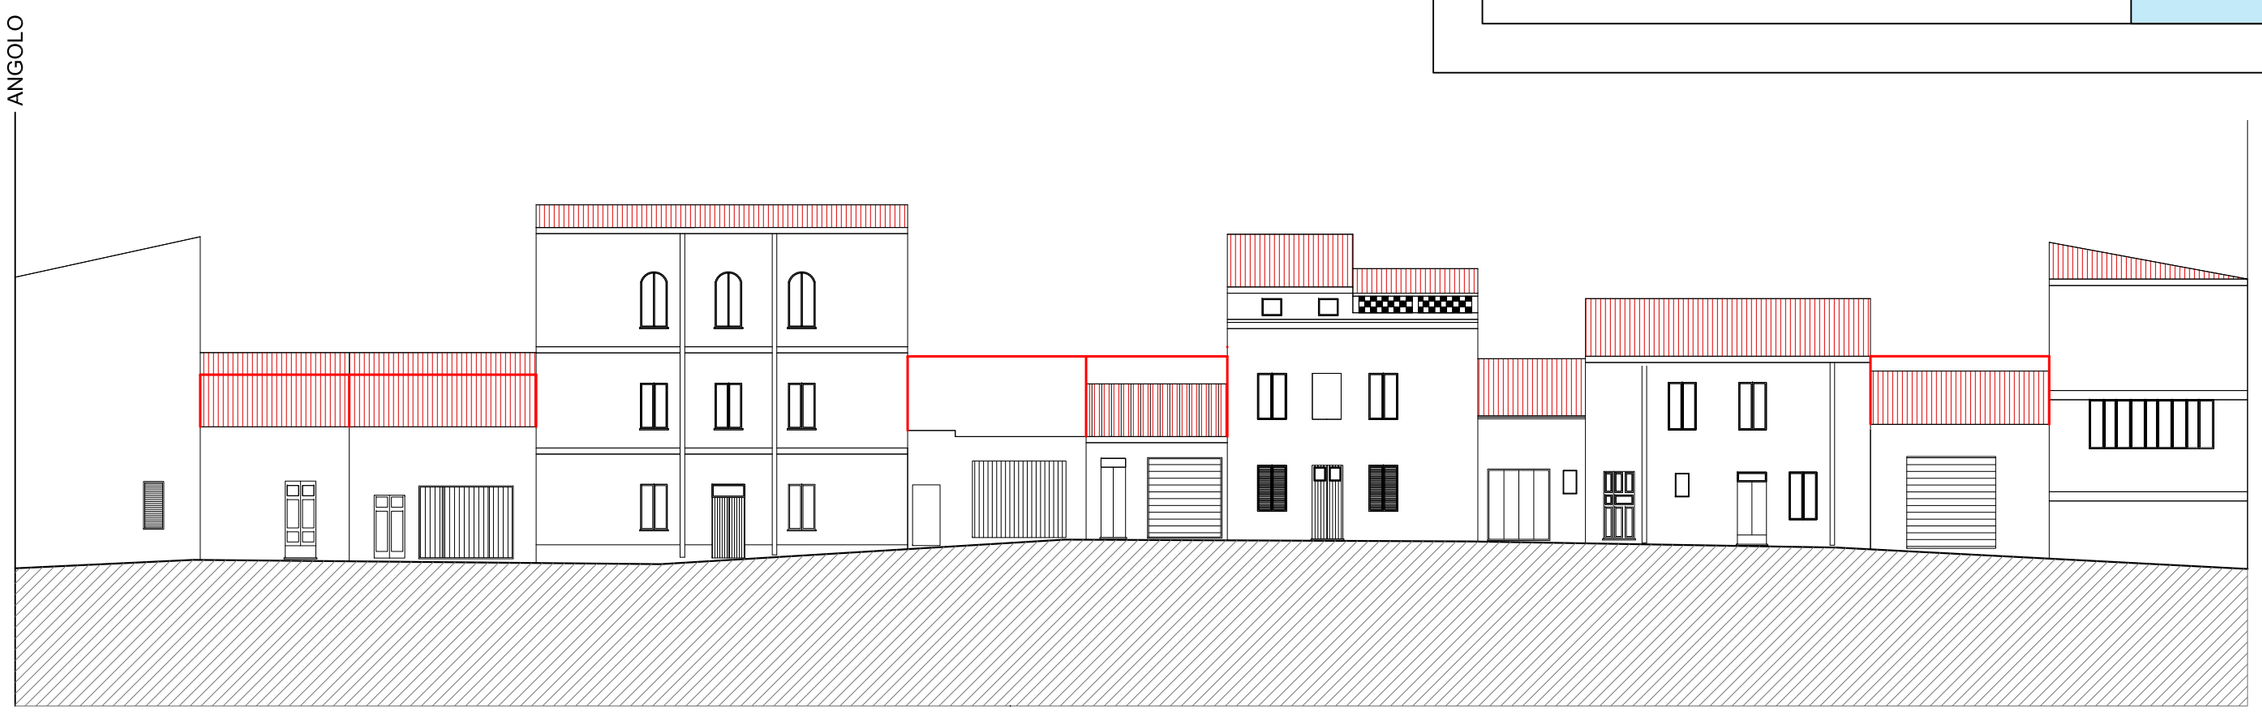

■ Via Mannu - stato di fatto

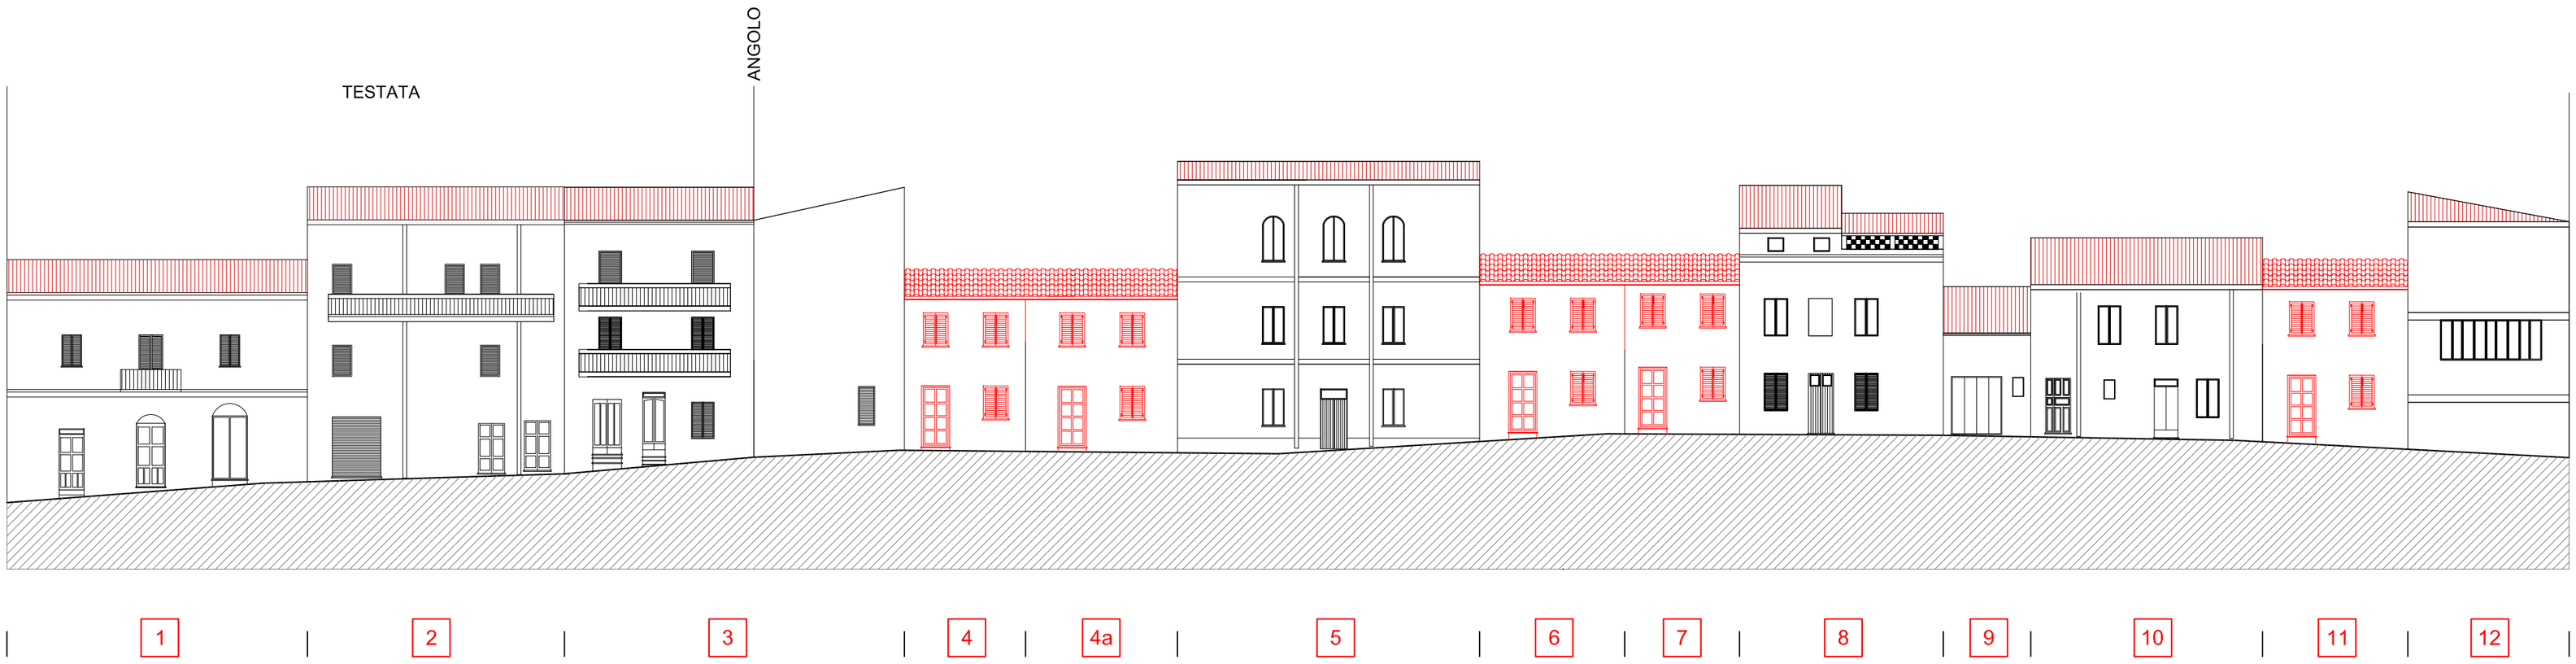

■ Via Mannu - stato di progetto