
Isolato n.38- Profili Regolatori

scala 1:200

Tav. 56c

■ Via Don Felis - stato di fatto



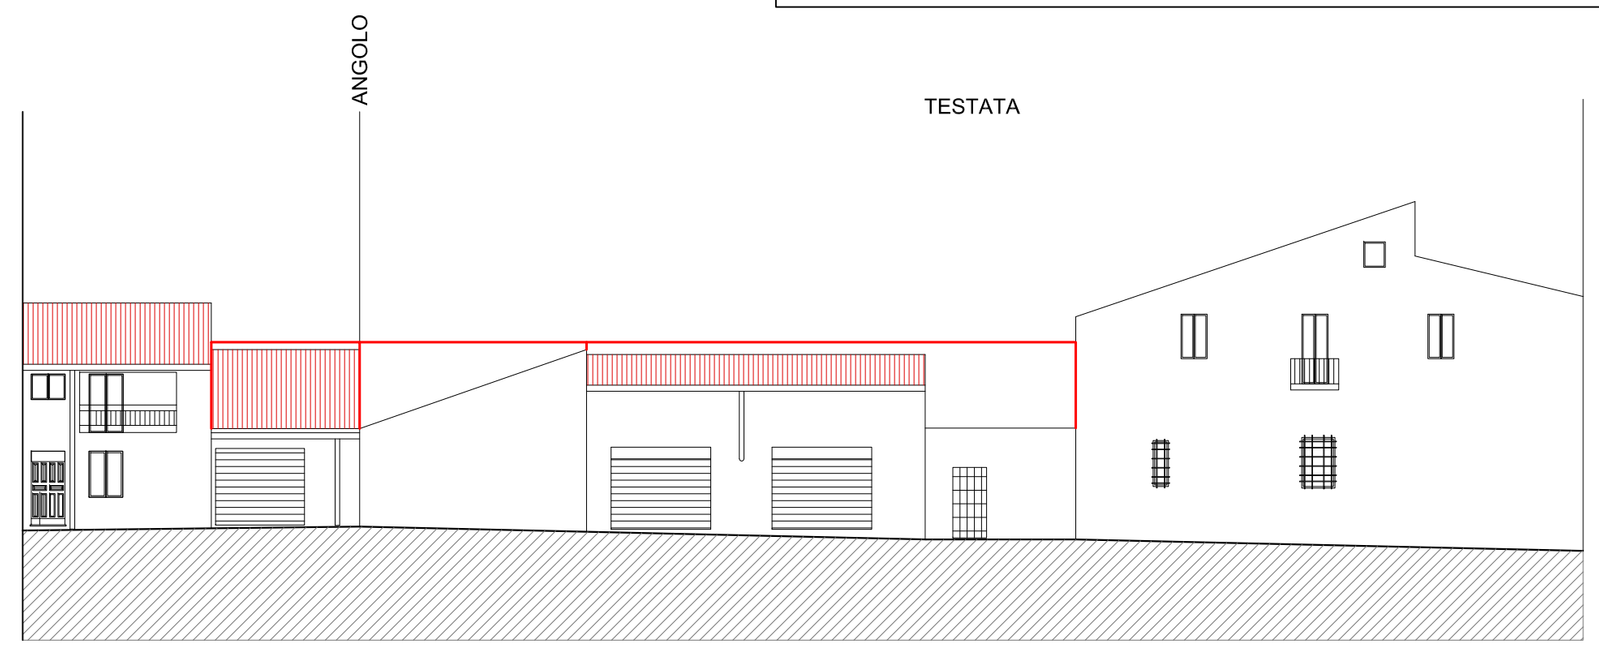

■ Via Don Felis - stato di progetto