
Isolato n.40- Profili Regolatori con Repertorio Fotografico

scala 1:200

Tav. 58b




Via Don Felis
stato di fatto

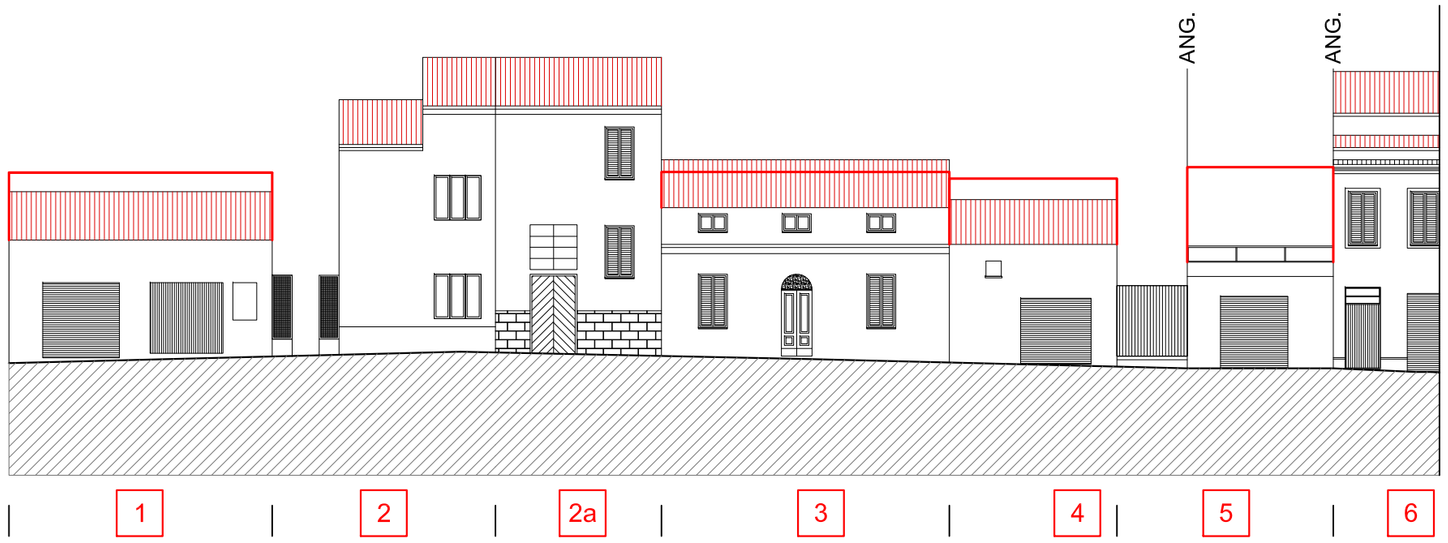

Via Don Felis
stato di progetto



10

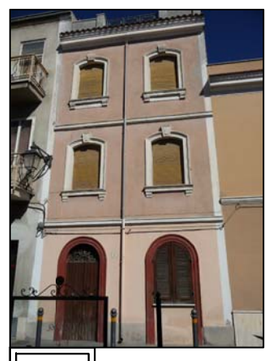

11



1 - FINE
ISOL.40

Corso G. Spano
stato di prog.



Corso G. Spano
stato di fatto

