

Isolato n.41- Profili Regolatori con Repertorio Fotografico

scala 1:200

Tav. 59b

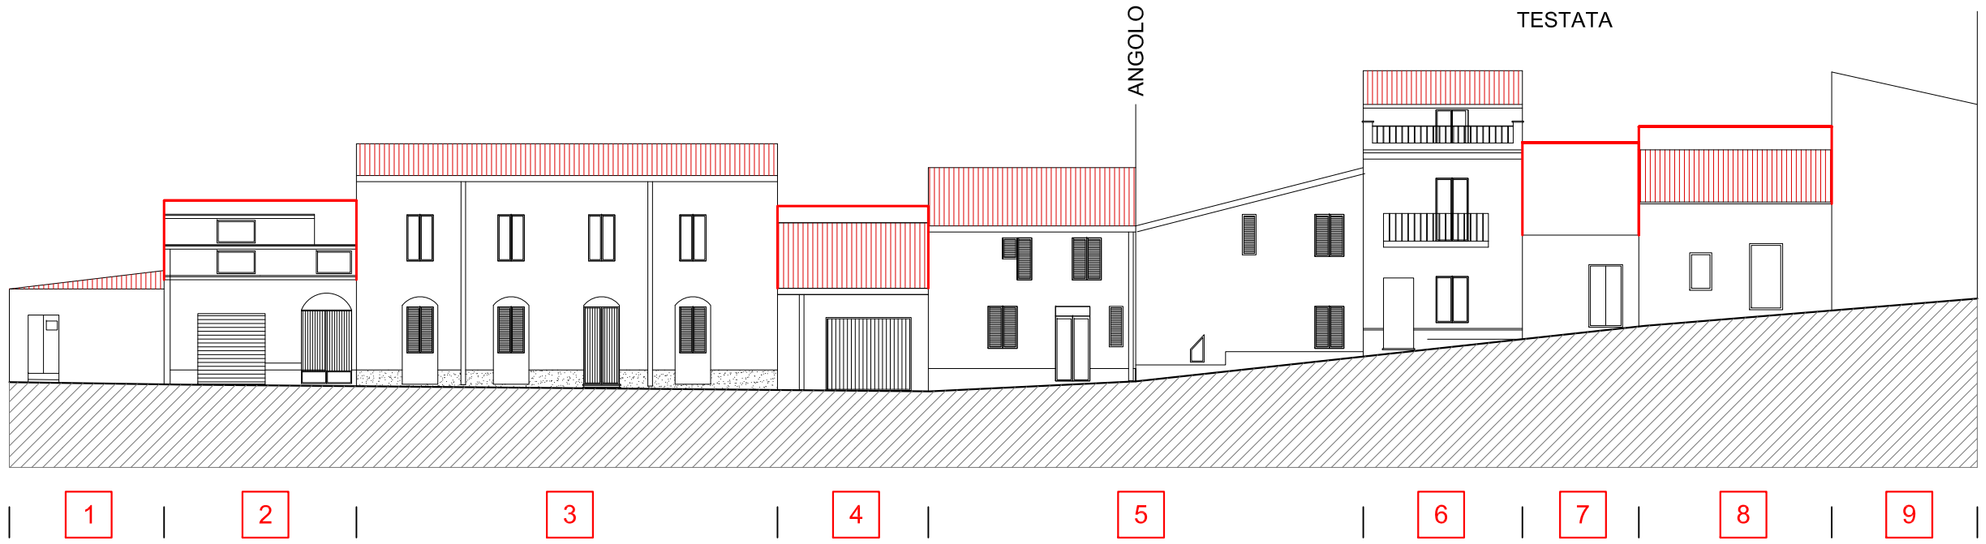

■ Via P. Salis - stato di fatto

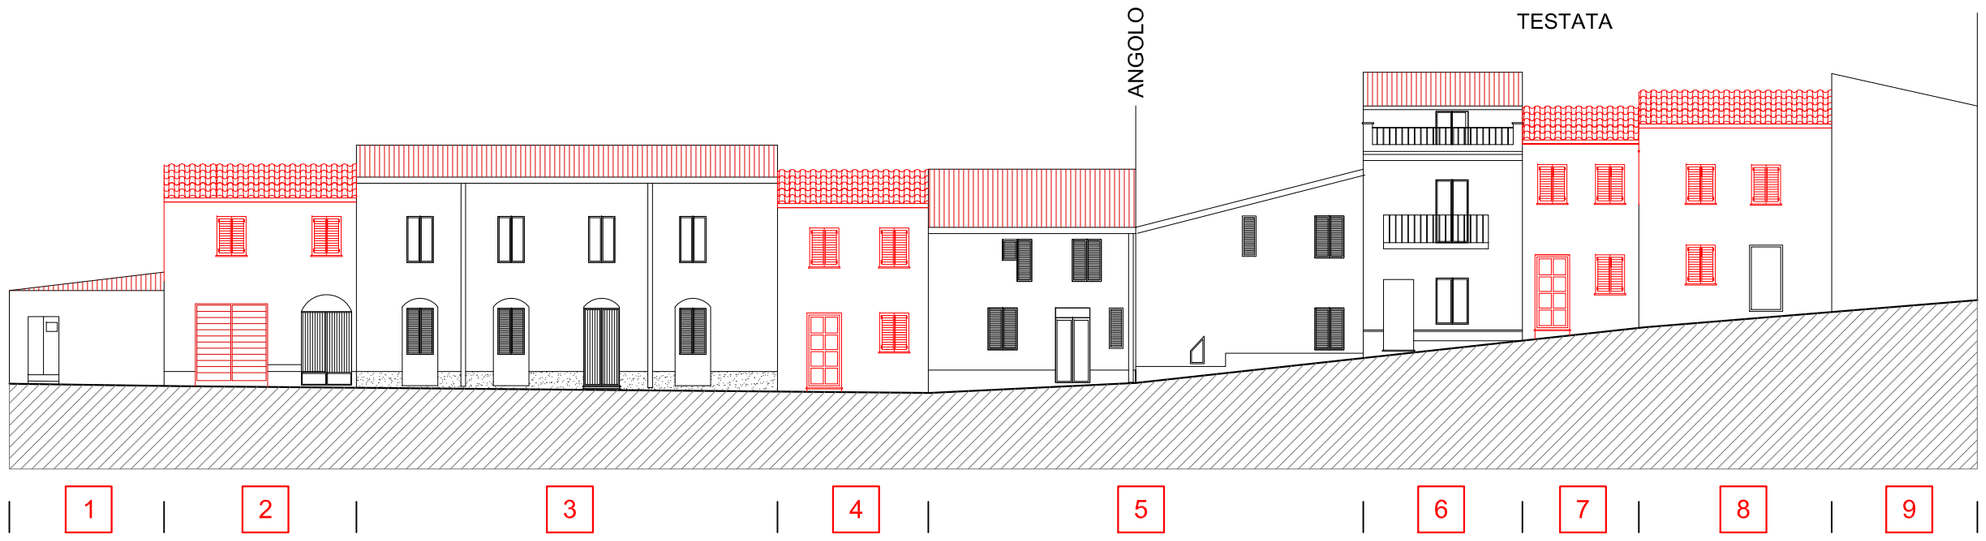

■ Via P. Salis - stato di progetto


10


11


12


13



14


15