

# *Isolato n.41 - Profili Regolatori con Repertorio Fotografico*

*scala 1:200*

**Tav. 59c**

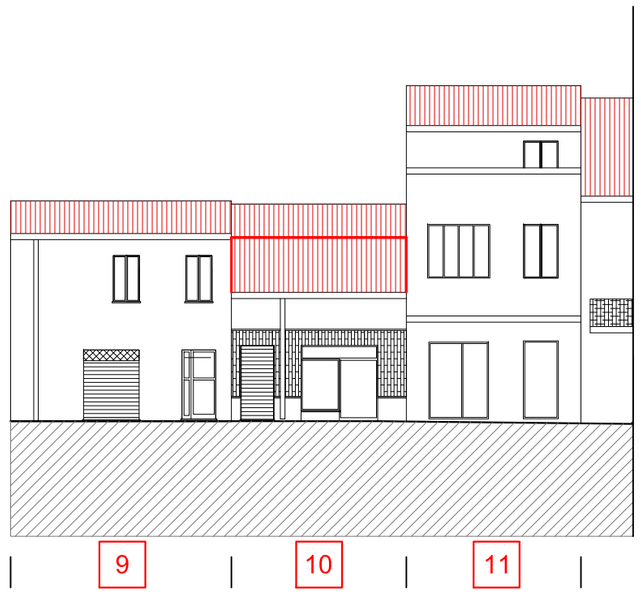


Corso Giovanni Spano
stato di fatto

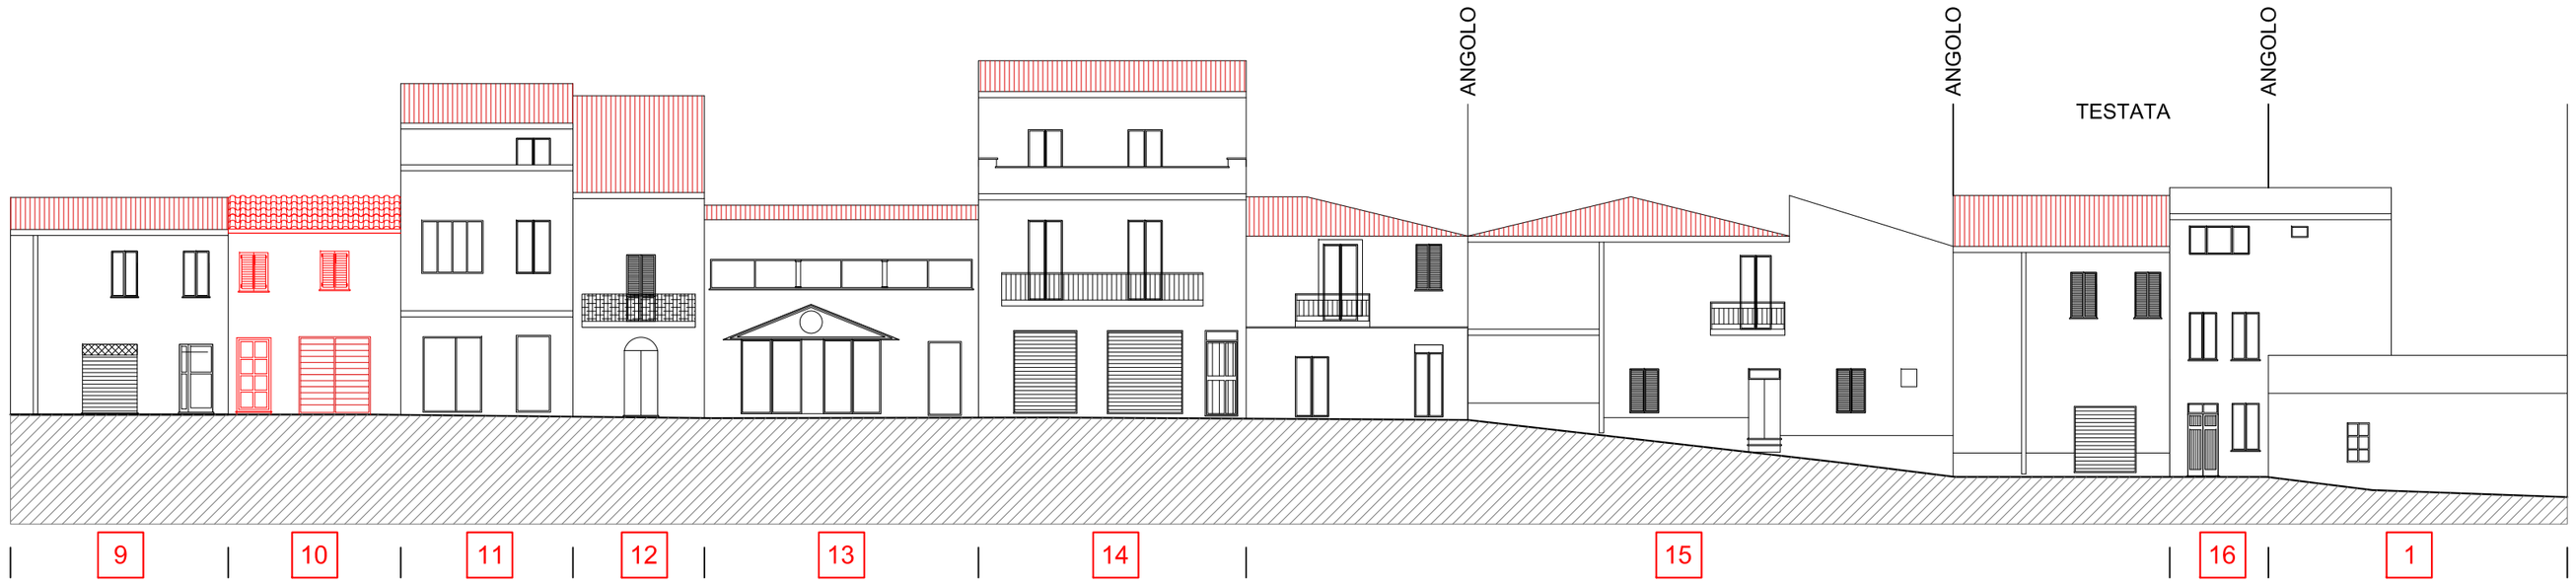


Corso Giovanni Spano
stato di progetto



15



15/16



1 - FINE
ISOL.41