
Isolato n.42- Profili Regolatori con Repertorio Fotografico

scala 1:200

Tav. 60c

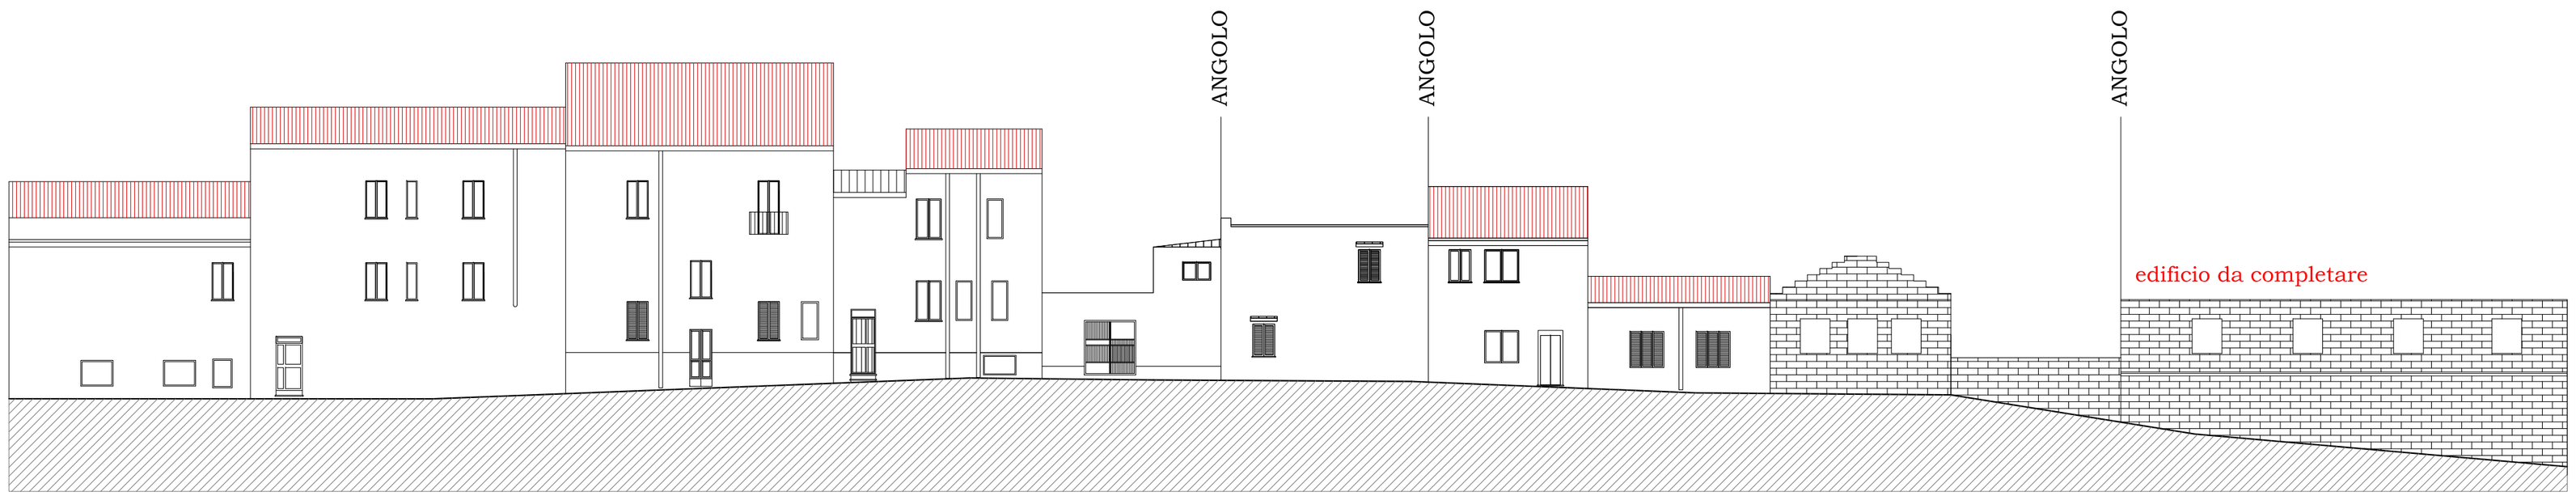

■ Via Don Felis
stato di fatto e di progetto (invariato)

■ Via Zaccaria
stato di fatto e di progetto (invariato)



■ Corso G. Spano - stato di fatto e di progetto (invariato)