Isolato n.43- Profili Regolatori con Repertorio Fotografico


scala 1:200

Tav. 61c




Piazza San Pietro
stato di fatto e di progetto (invariato)

Corso G. Spano
stato di fatto

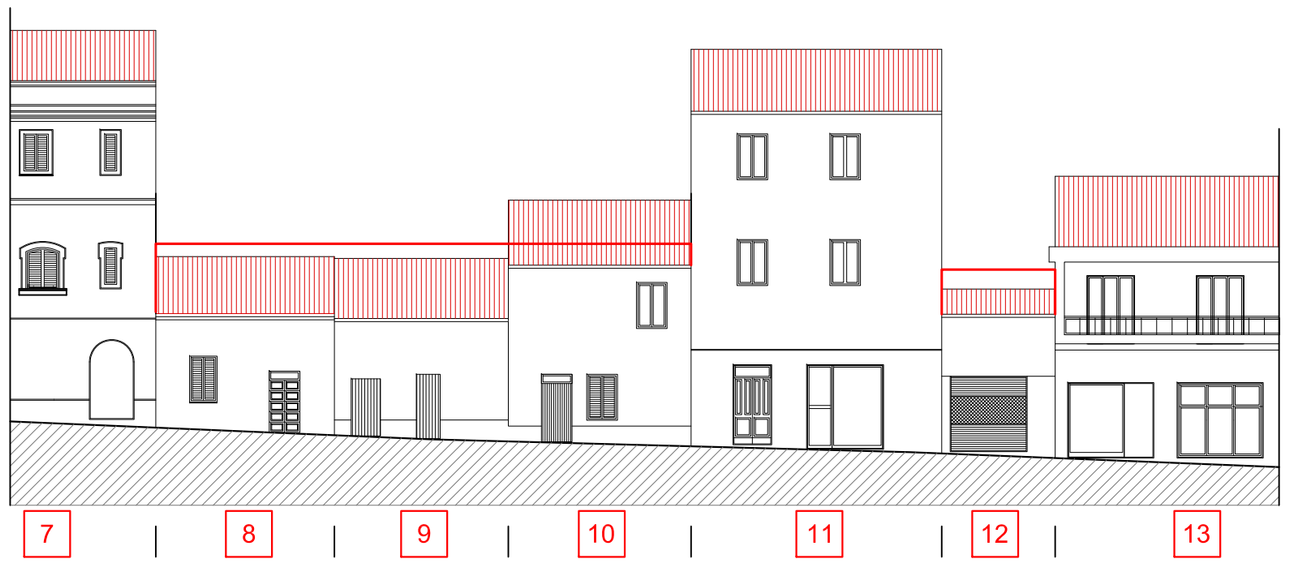

Corso G. Spano
stato di progetto

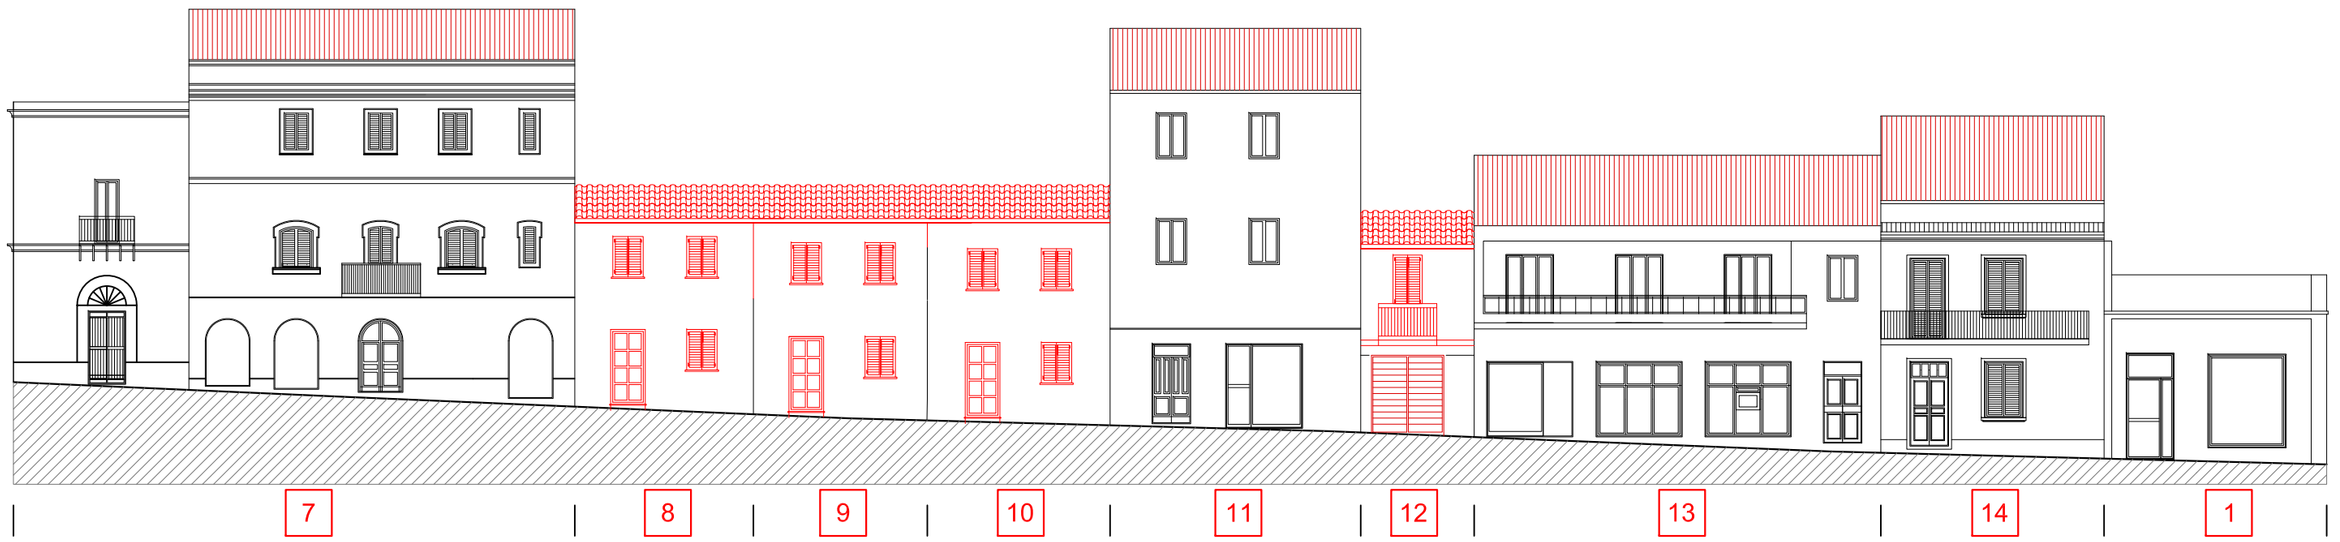



10/11



12



13



14



1



1 - FINE ISOL.43