
Isolato n.44- Profili Regolatori


scala 1:200

Tav. 62b

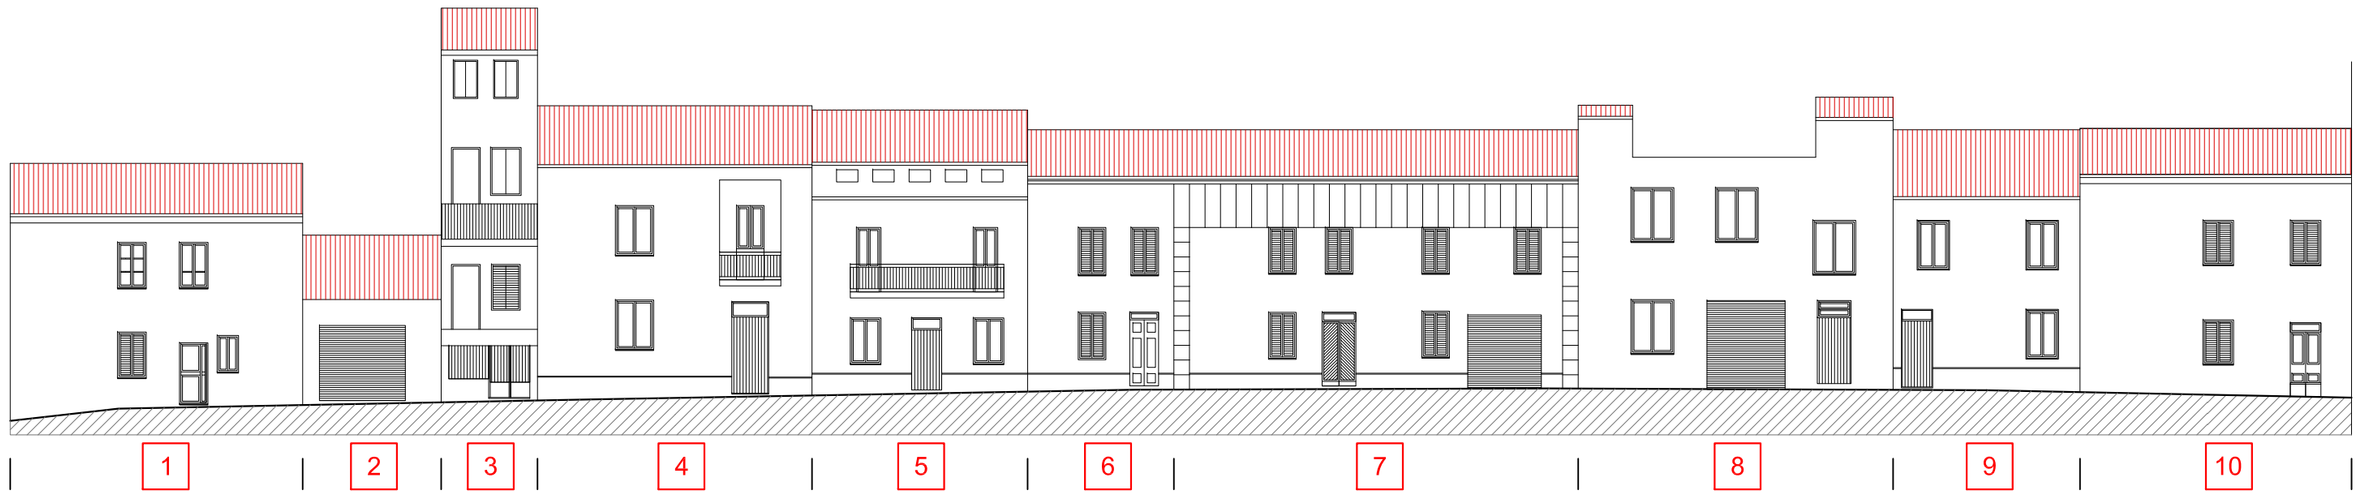

■ Via Roma - stato di fatto e di progetto (invariato)

■ Via Roma
stato di fatto

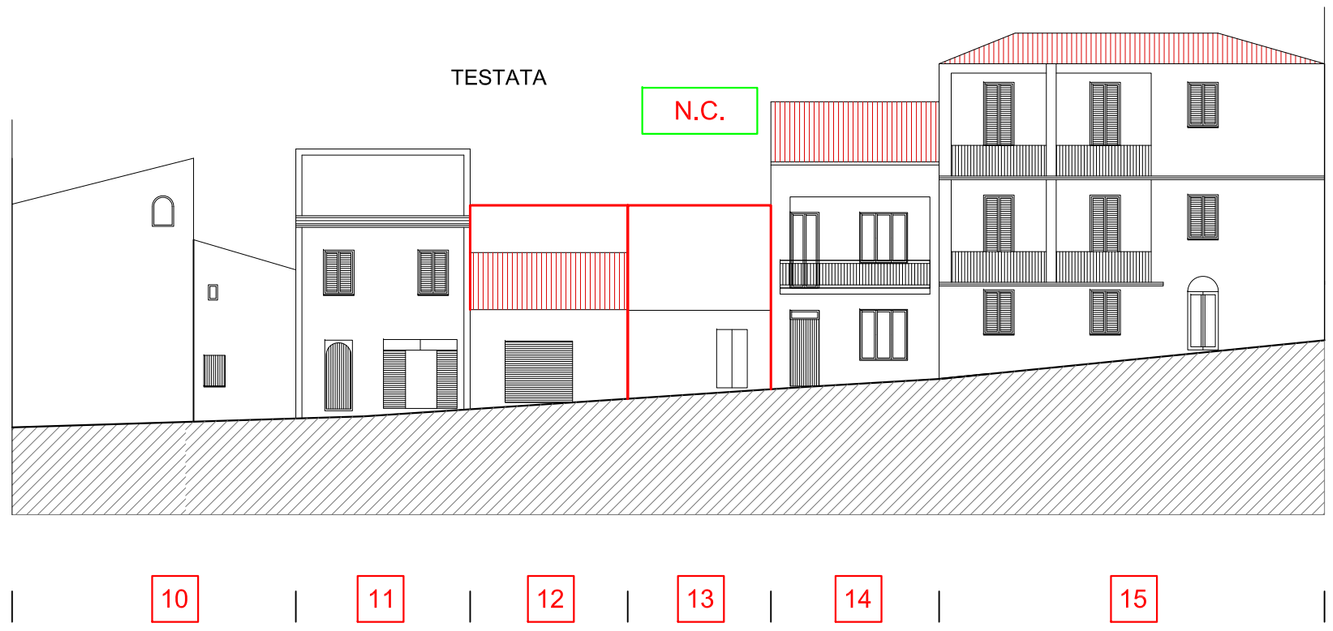

■ Via Roma
stato di progetto

