

Isolato n.44- Profili Regolatori

scala 1:200

Tav. 62c

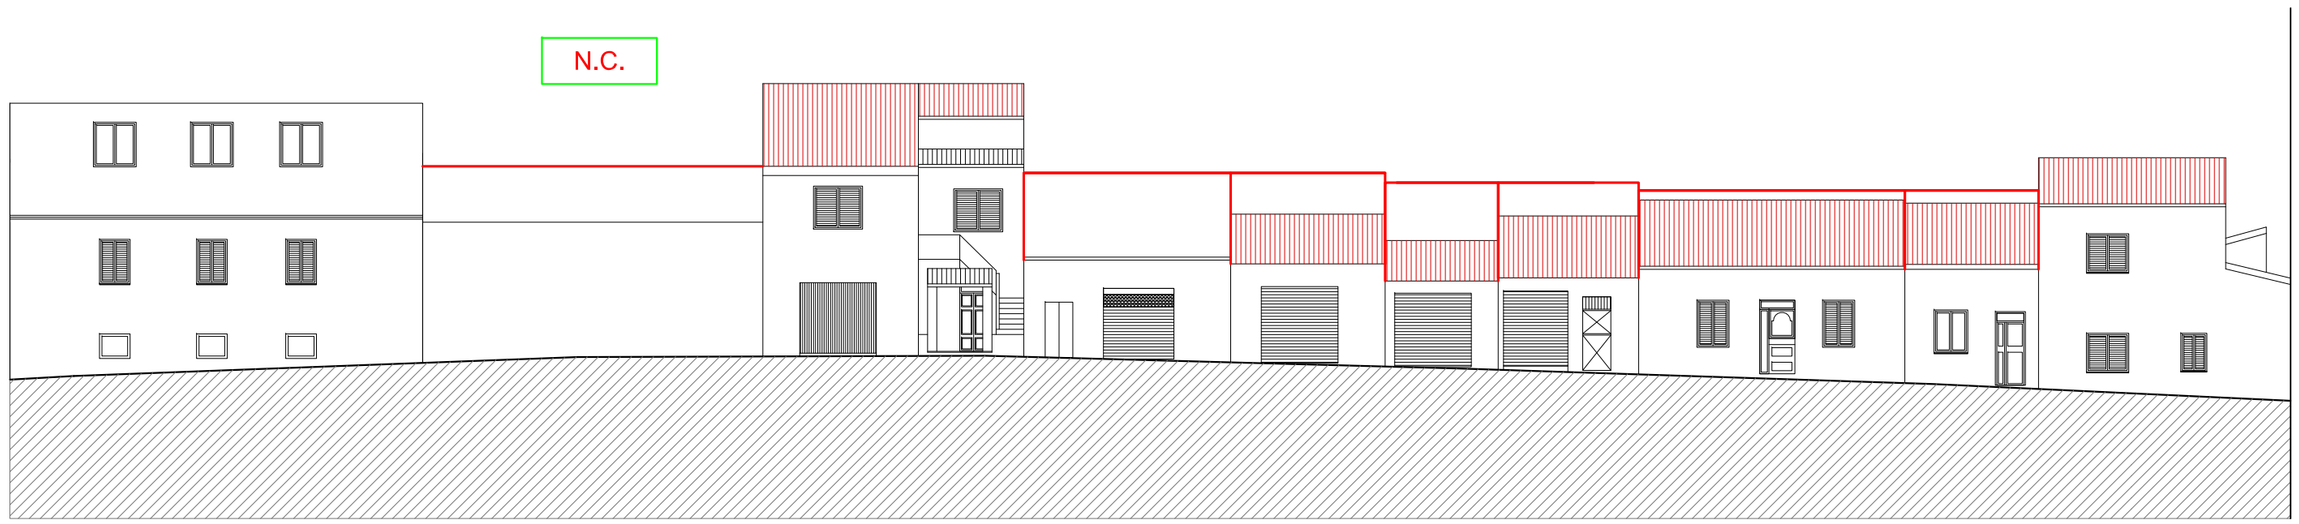

Via Siotto - stato di fatto

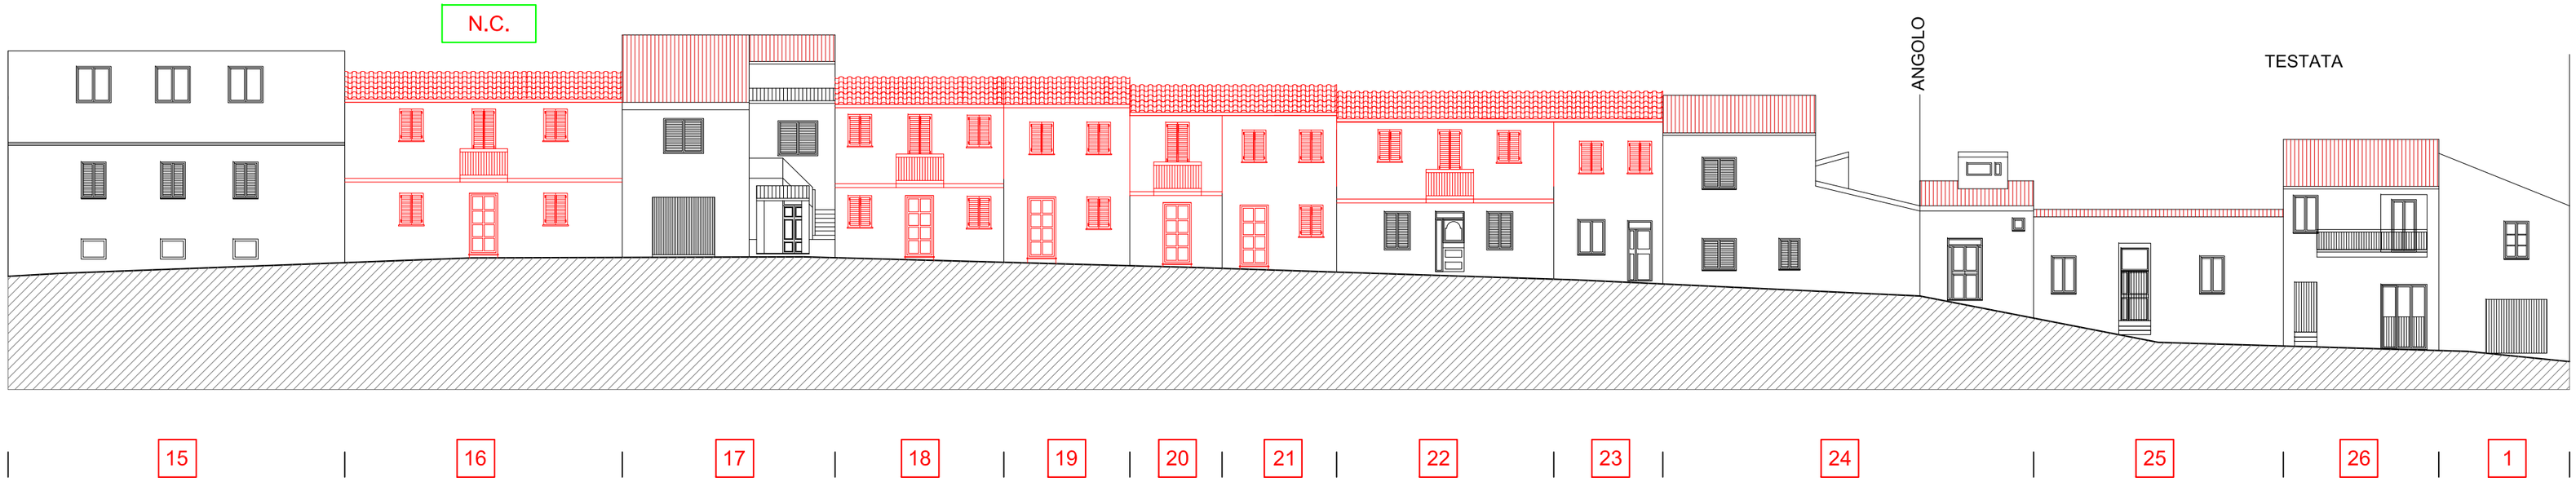

Via Siotto - stato di progetto