

Isolato n.45- Profili Regolatori

scala 1:200


Tav. 63b

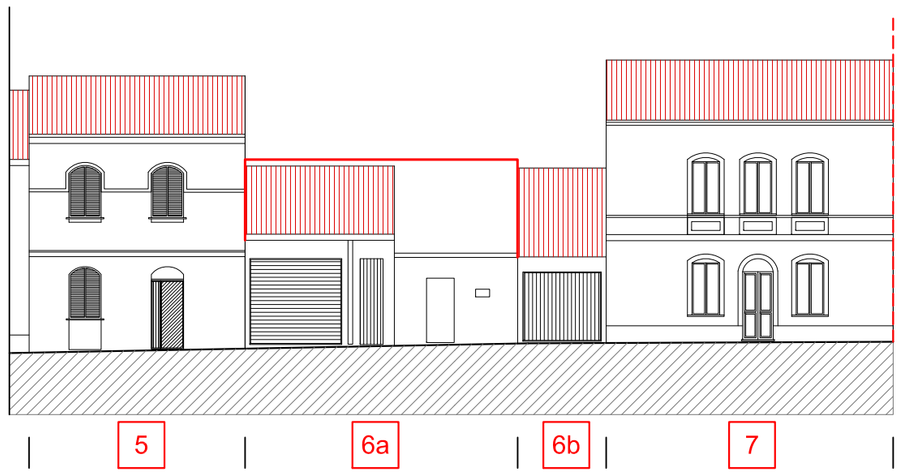


Via Roma
stato di fatto

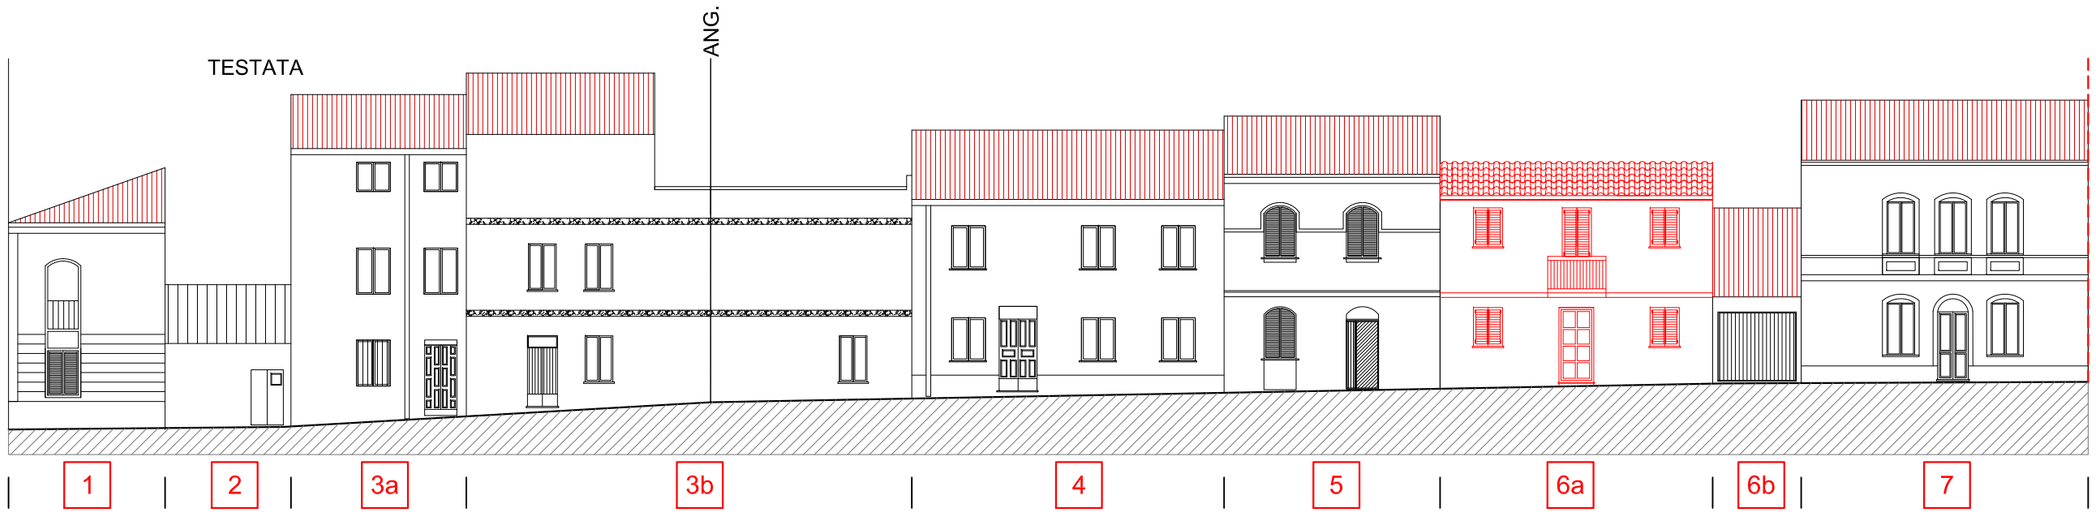

Via Roma
stato di progetto

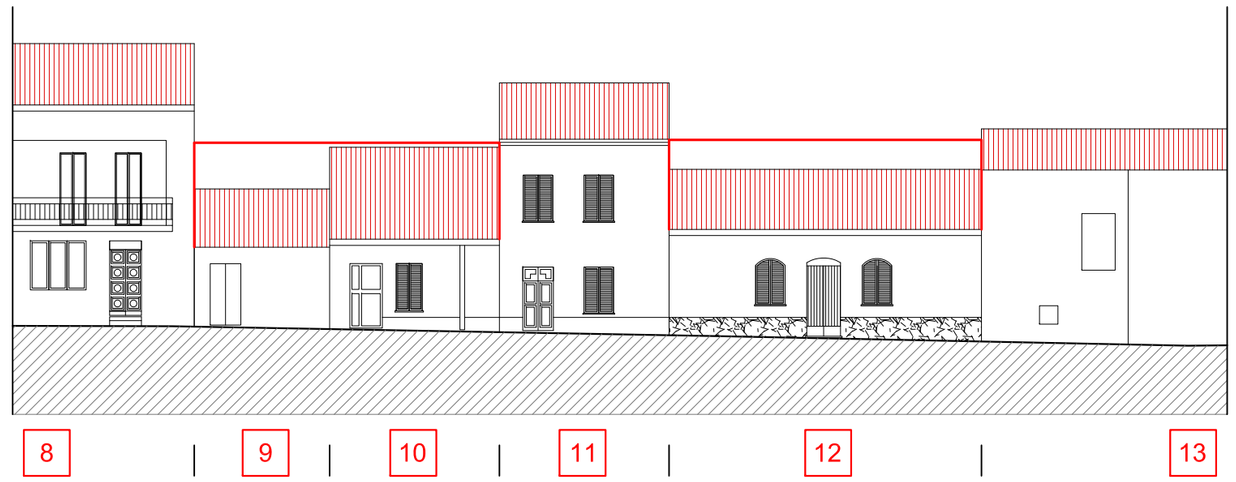

Via Roma
stato di fatto

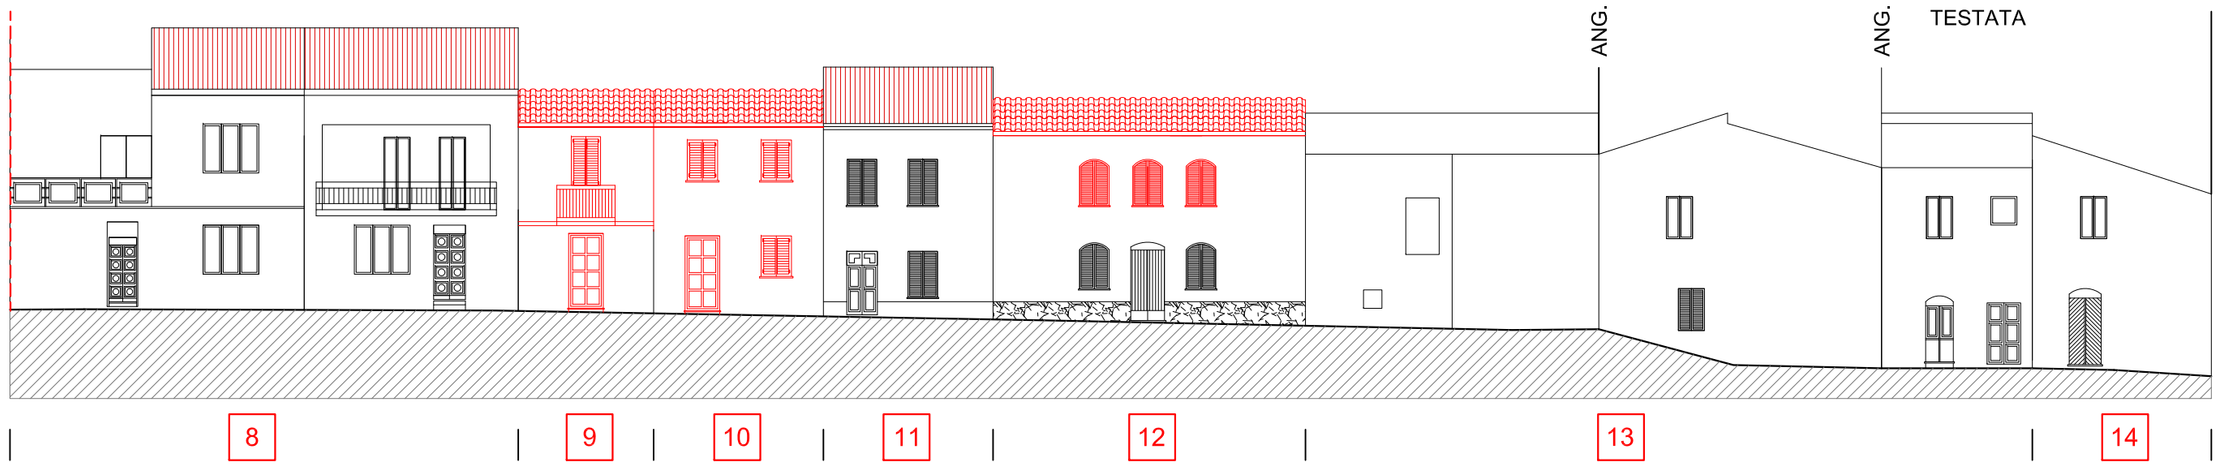

Via Roma
stato di progetto