

Isolato n.45- Profili Regolatori

scala 1:200

Tav. 63c

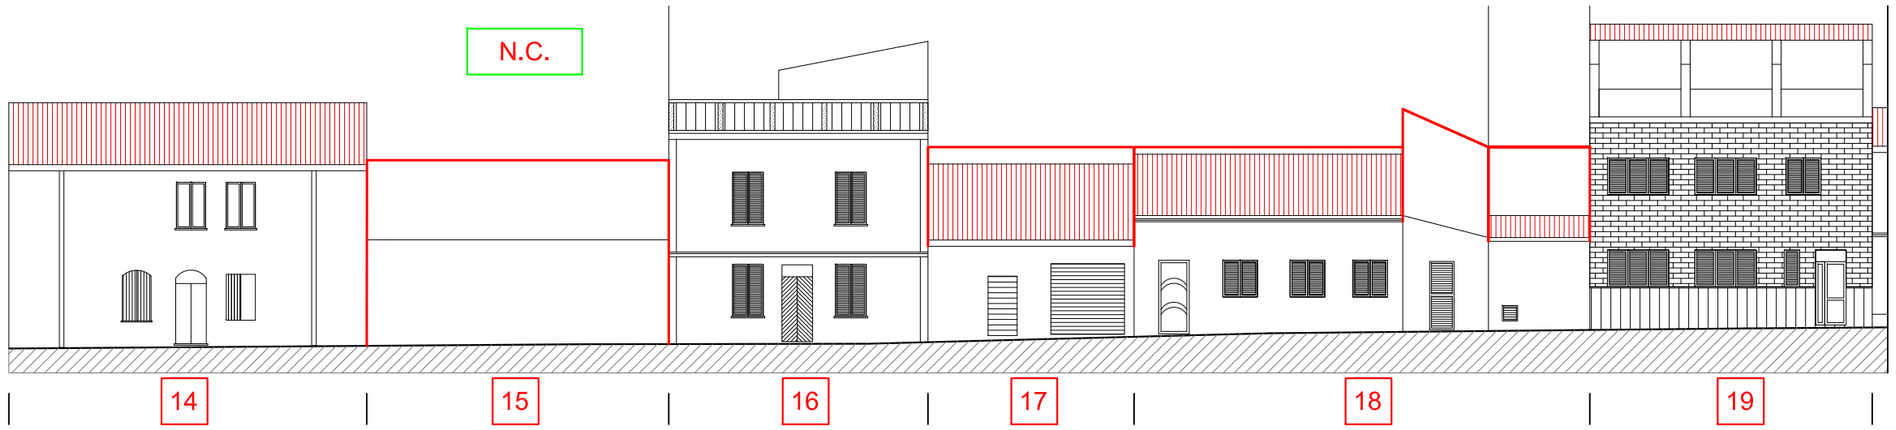

Via Azuni
stato di fatto

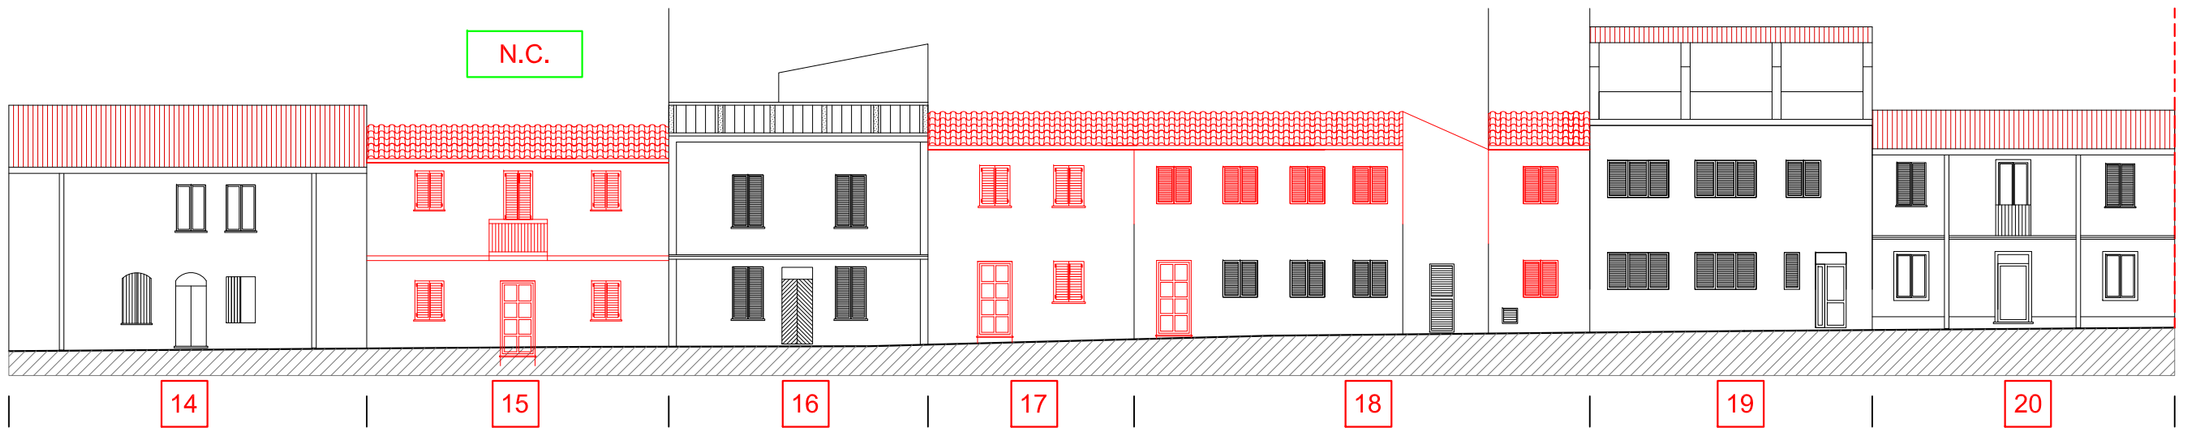

Via Azuni
stato di progetto

Via Azuni
stato di fatto e di progetto (invariato)

