

Isolato n.46- Profili Regolatori

scala 1:200


Tav. 64b

Corso Regina Margherita
stato di fatto

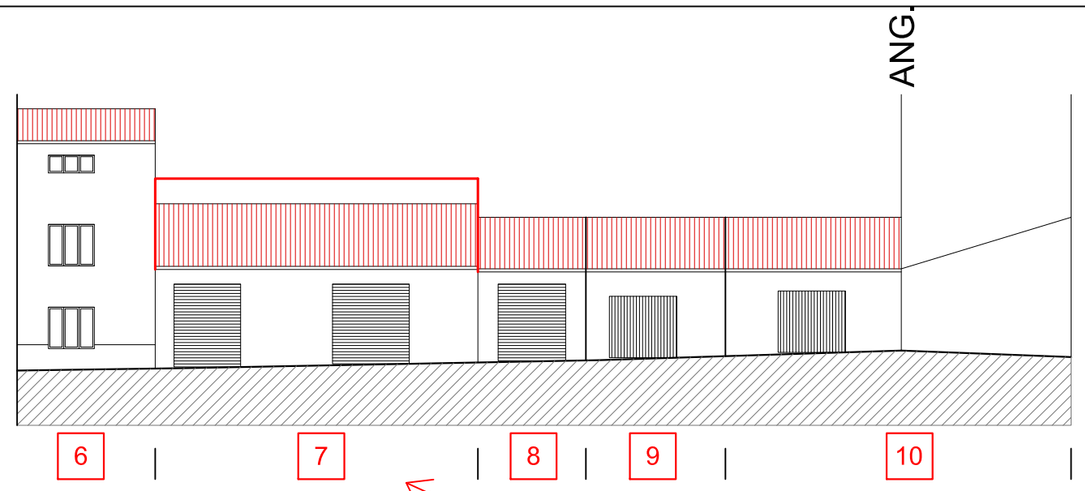

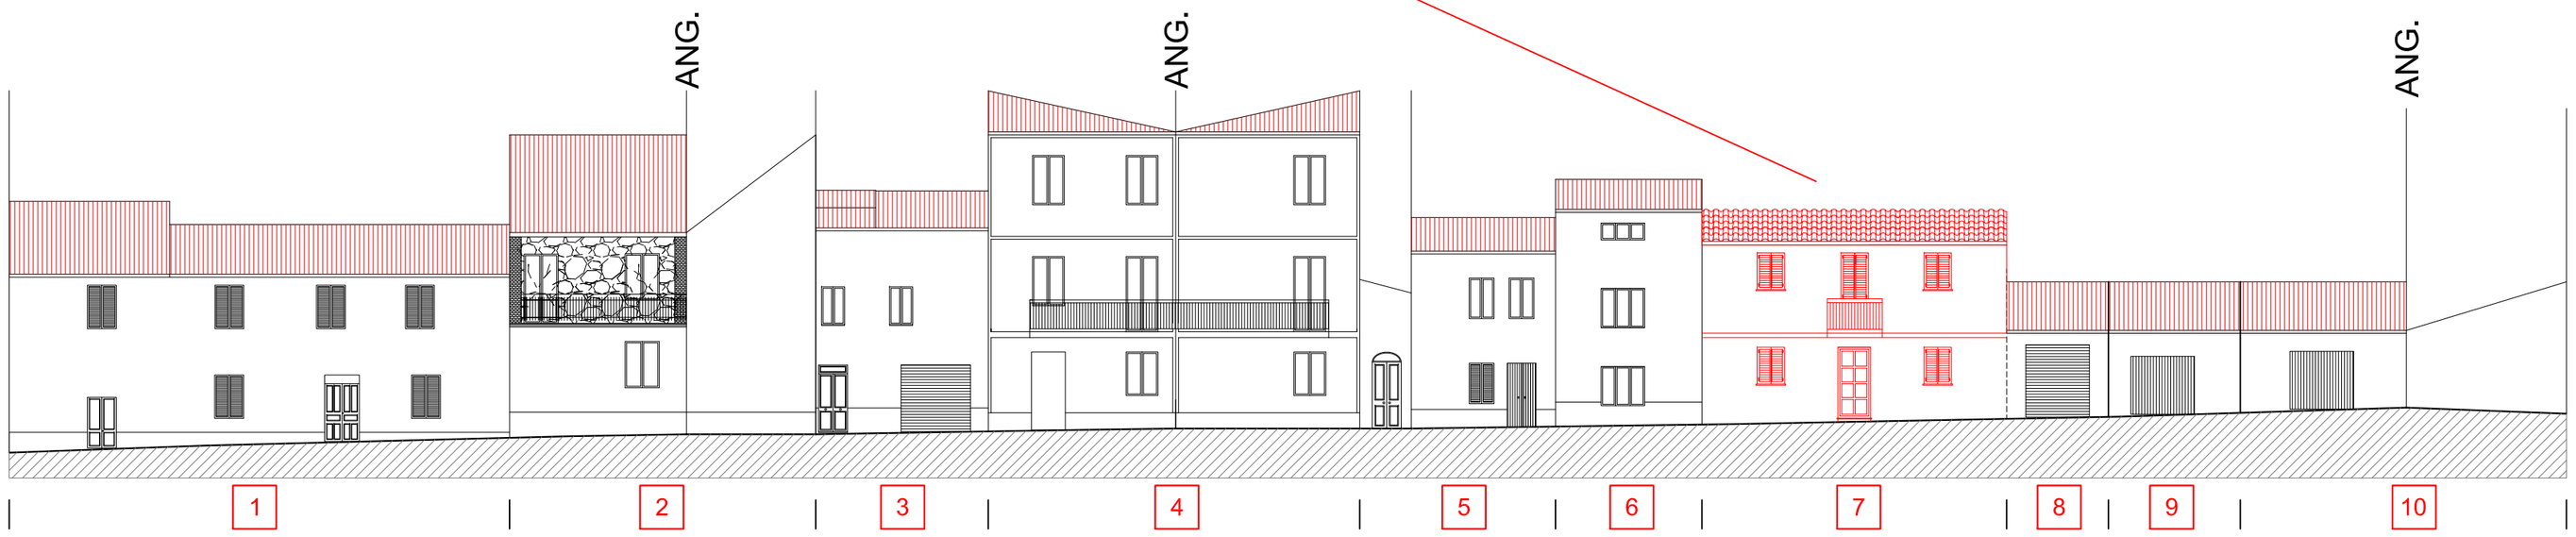


Corso R.Margherita
stato di progetto

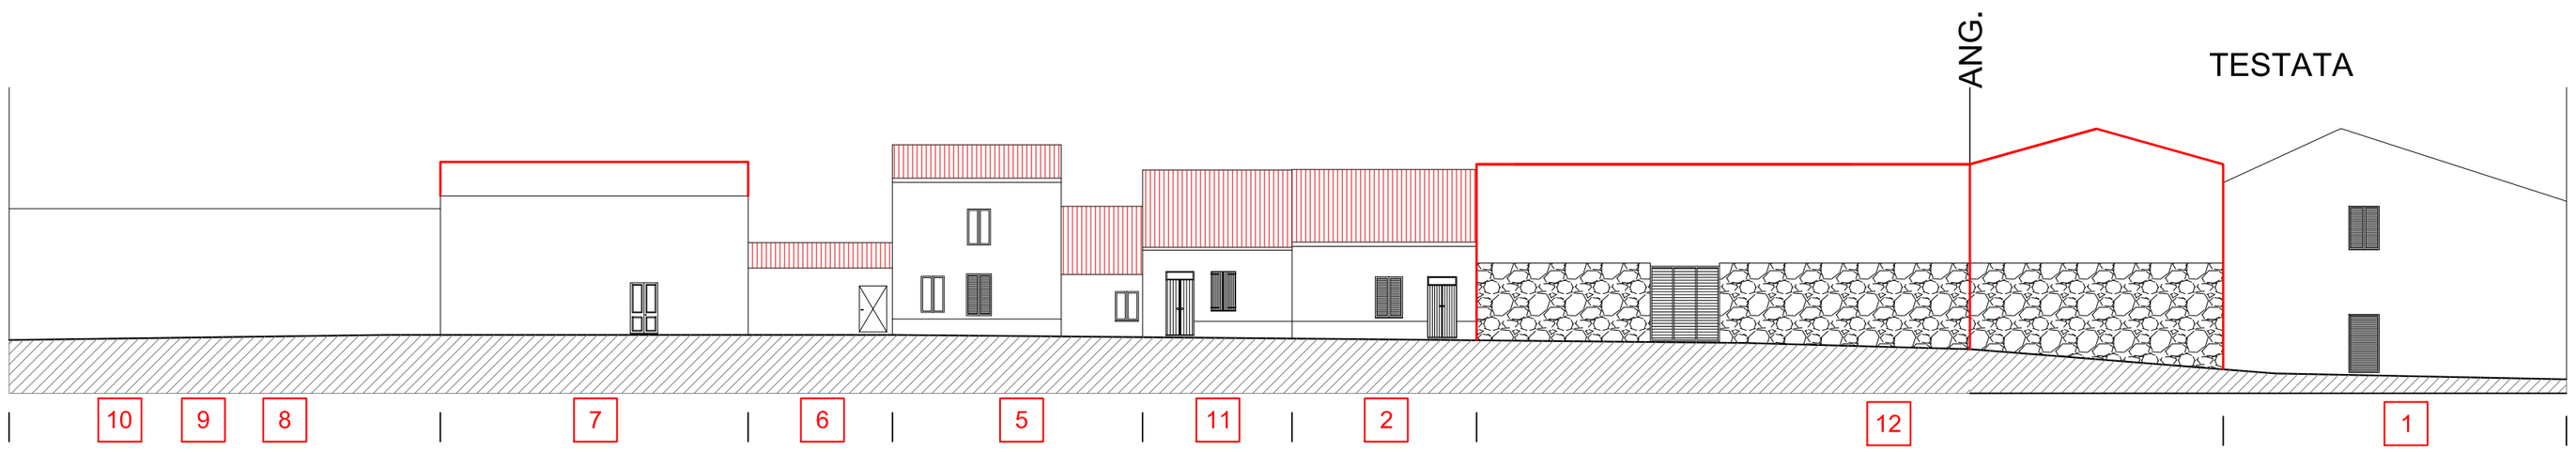

Via Azuni - stato di fatto

Vico Azuni - stato di progetto

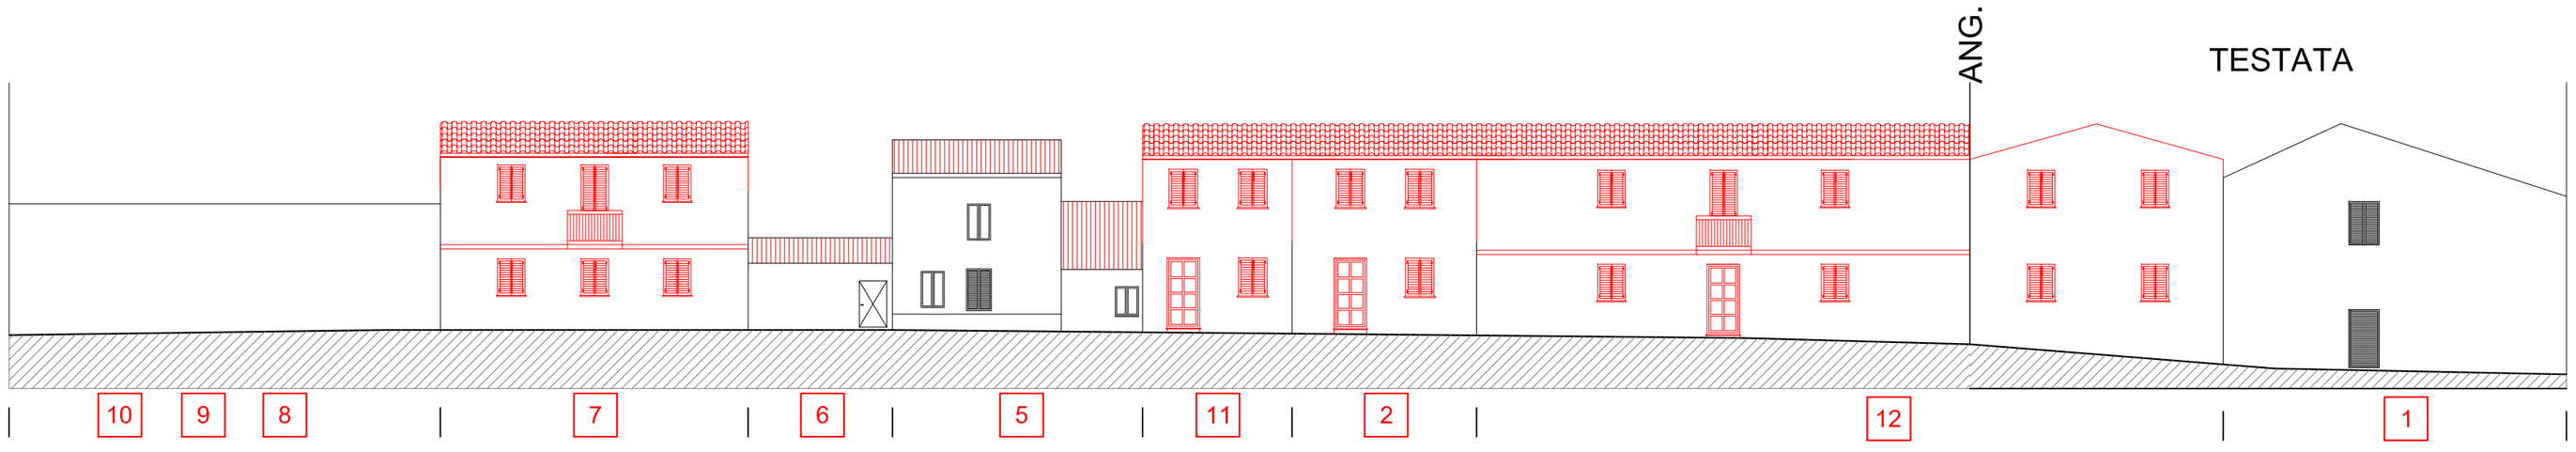

Via Azuni - stato di fatto

Vico Azuni - stato di progetto