

Isolato n.47- Profili Regolatori con Repertorio Fotografico

scala 1:200


Tav. 65b

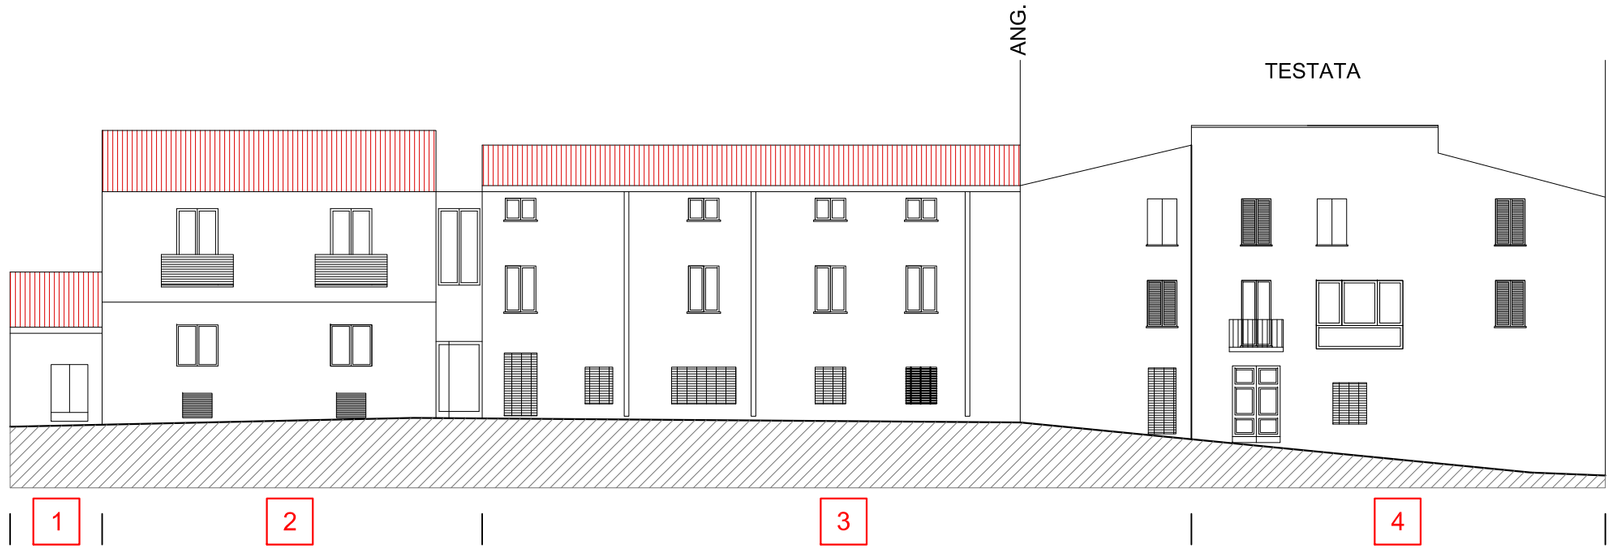

Via Azuni
stato di fatto e di progetto (invariato)

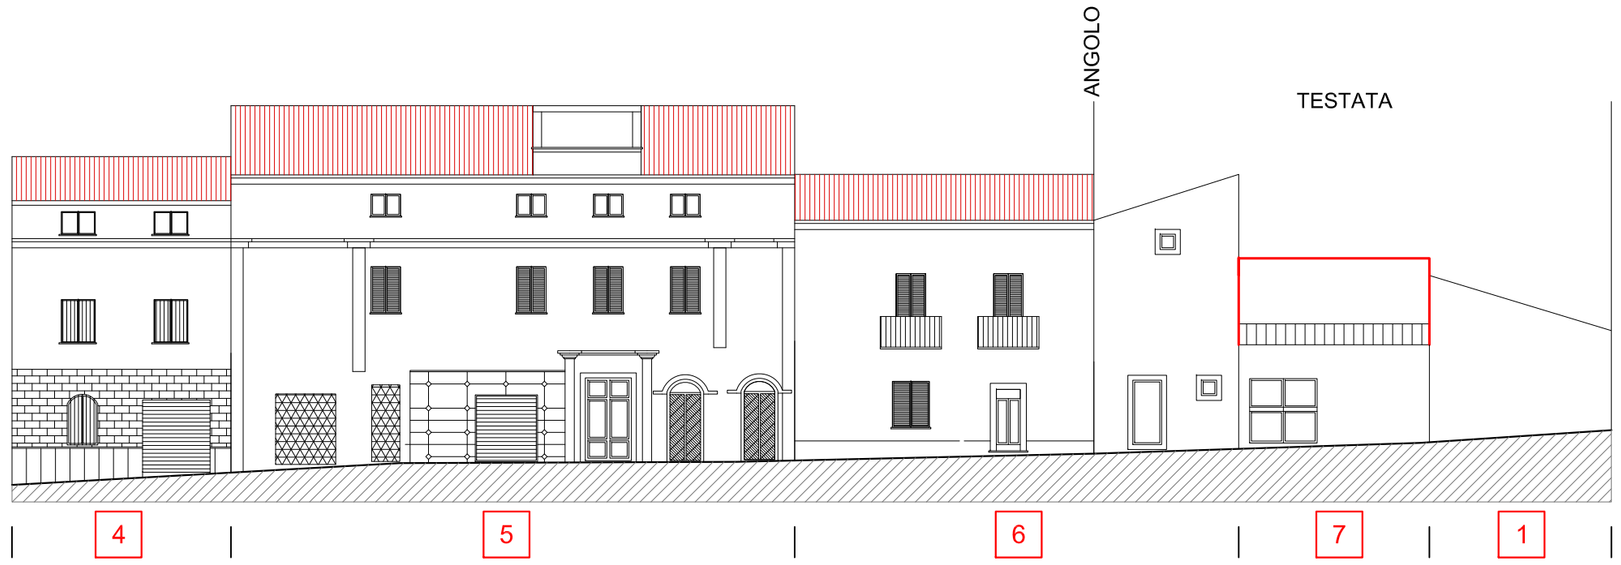

Piazza San Pietro
stato di fatto

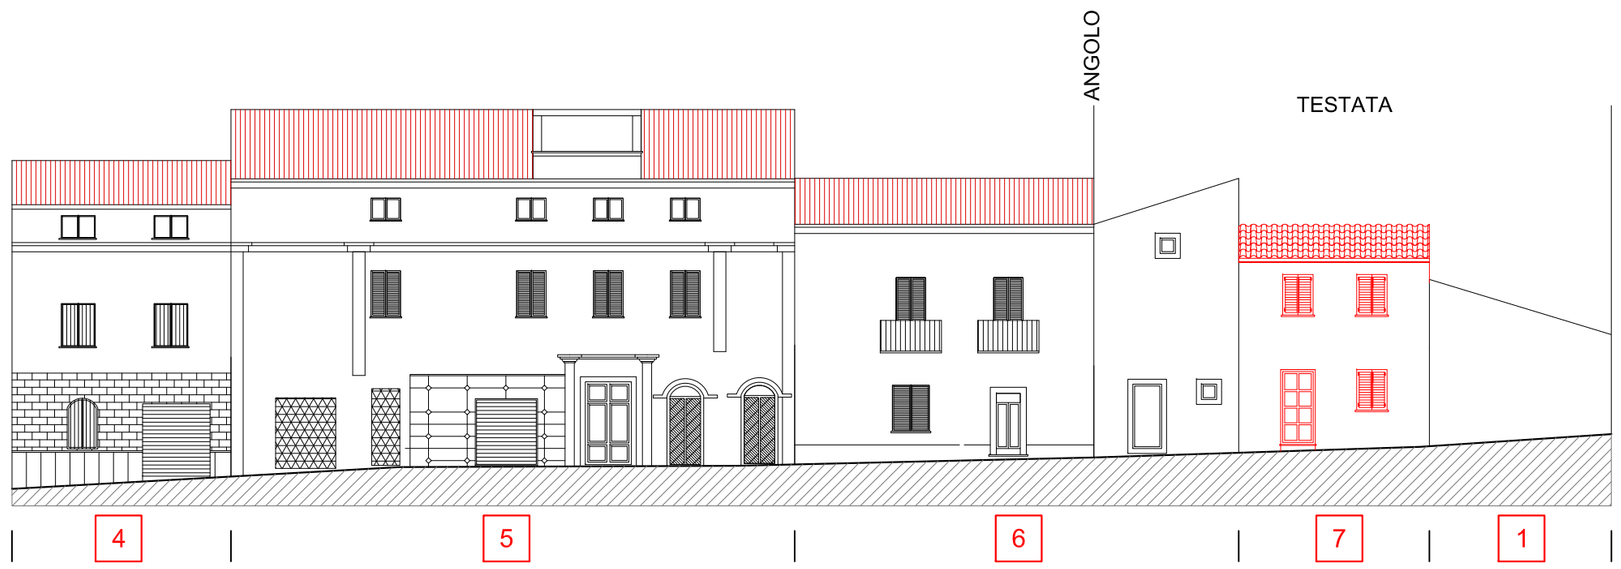

Piazza San Pietro
stato di progetto