
Isolato n.48- Profili Regolatori con Repertorio Fotografico


scala 1:200

Tav. 66b

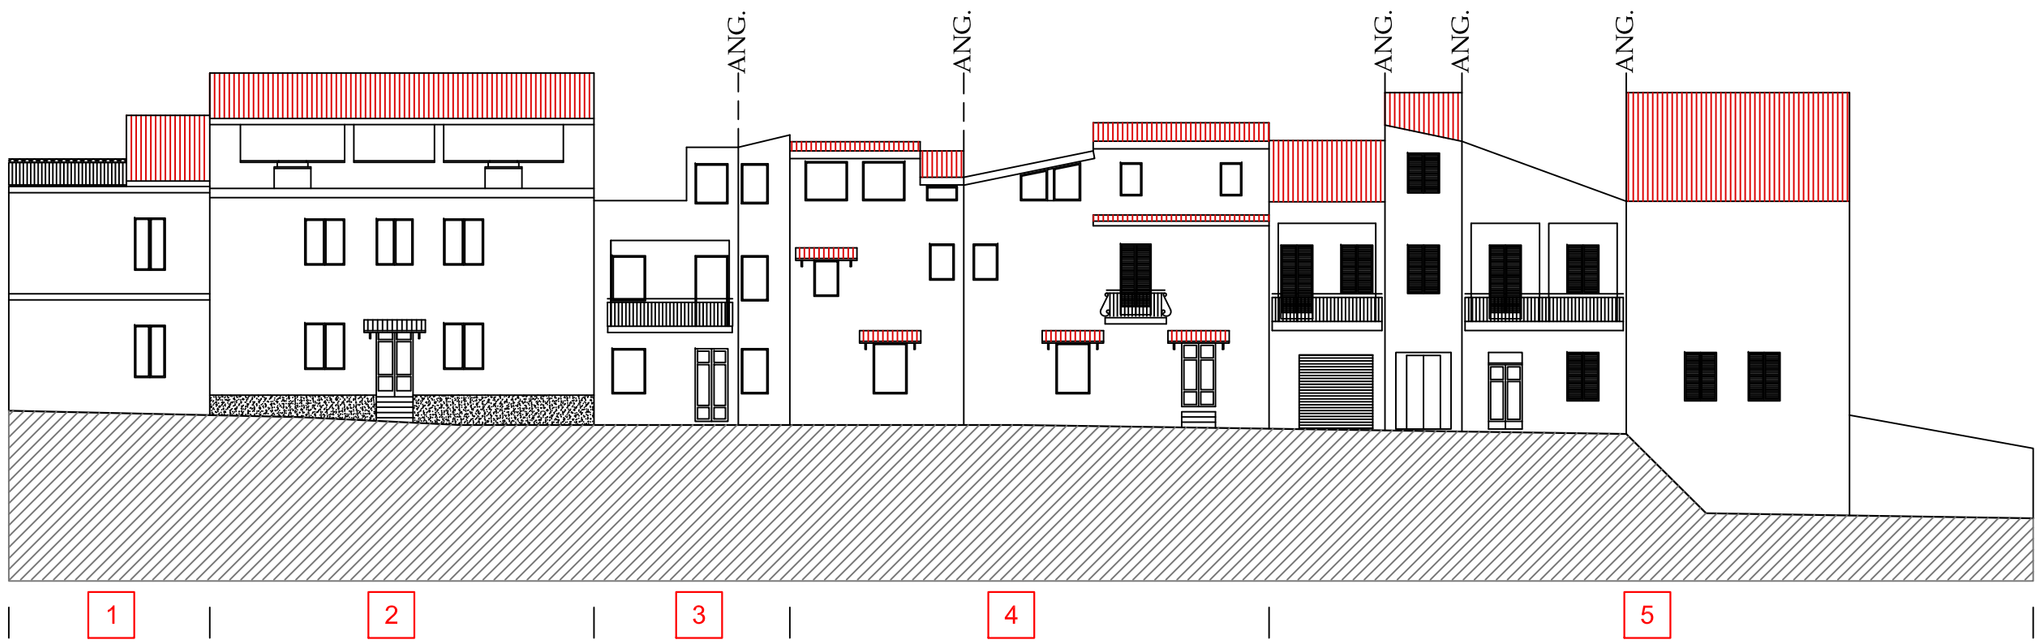


P.zza De Castro
stato di fatto e di progetto (invariato)

Via Santa Caterina
stato di fatto

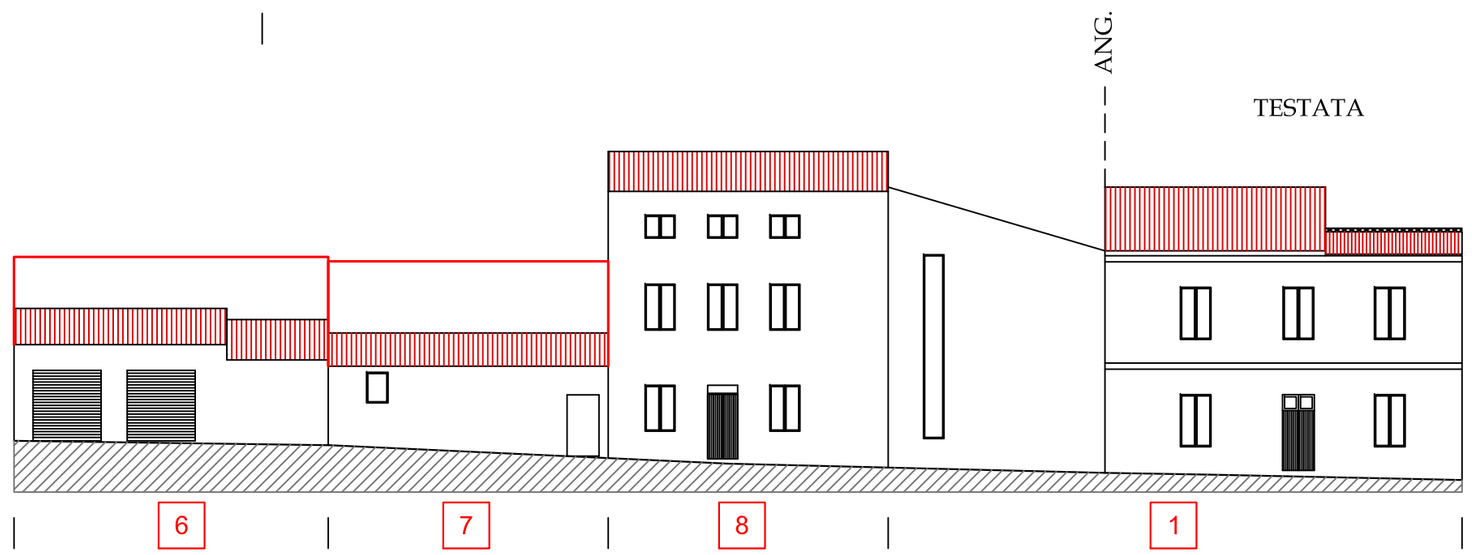

Via Santa Caterina
stato di progetto

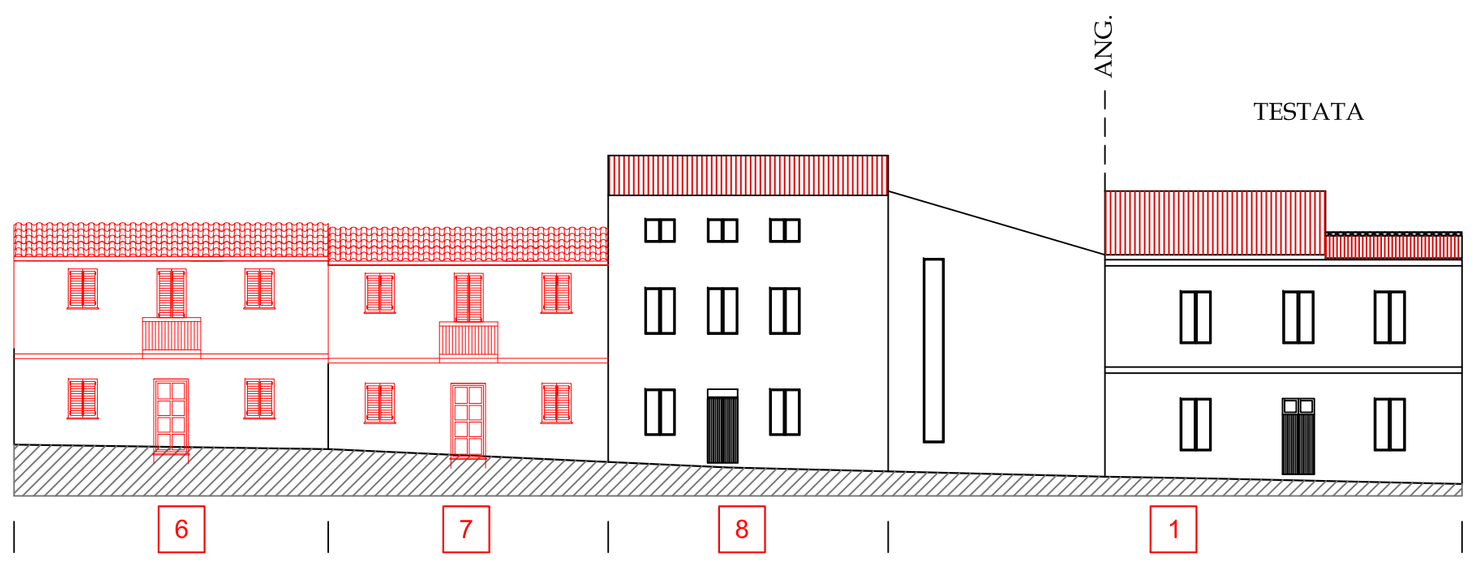


5


5


6


7


8


1/8