
Isolato n.49- Profili Regolatori

scala 1:200

Tav. 67b



Corso Regina Margherita
stato di fatto

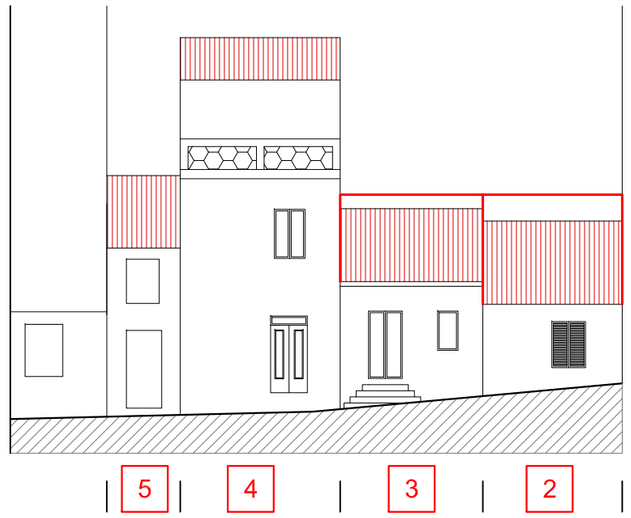

Corso Regina Margherita
stato di progetto



Corso R.Margherita
stato di fatto



Corso R.Margherita
stato di progetto