


Via Brigata Sassari

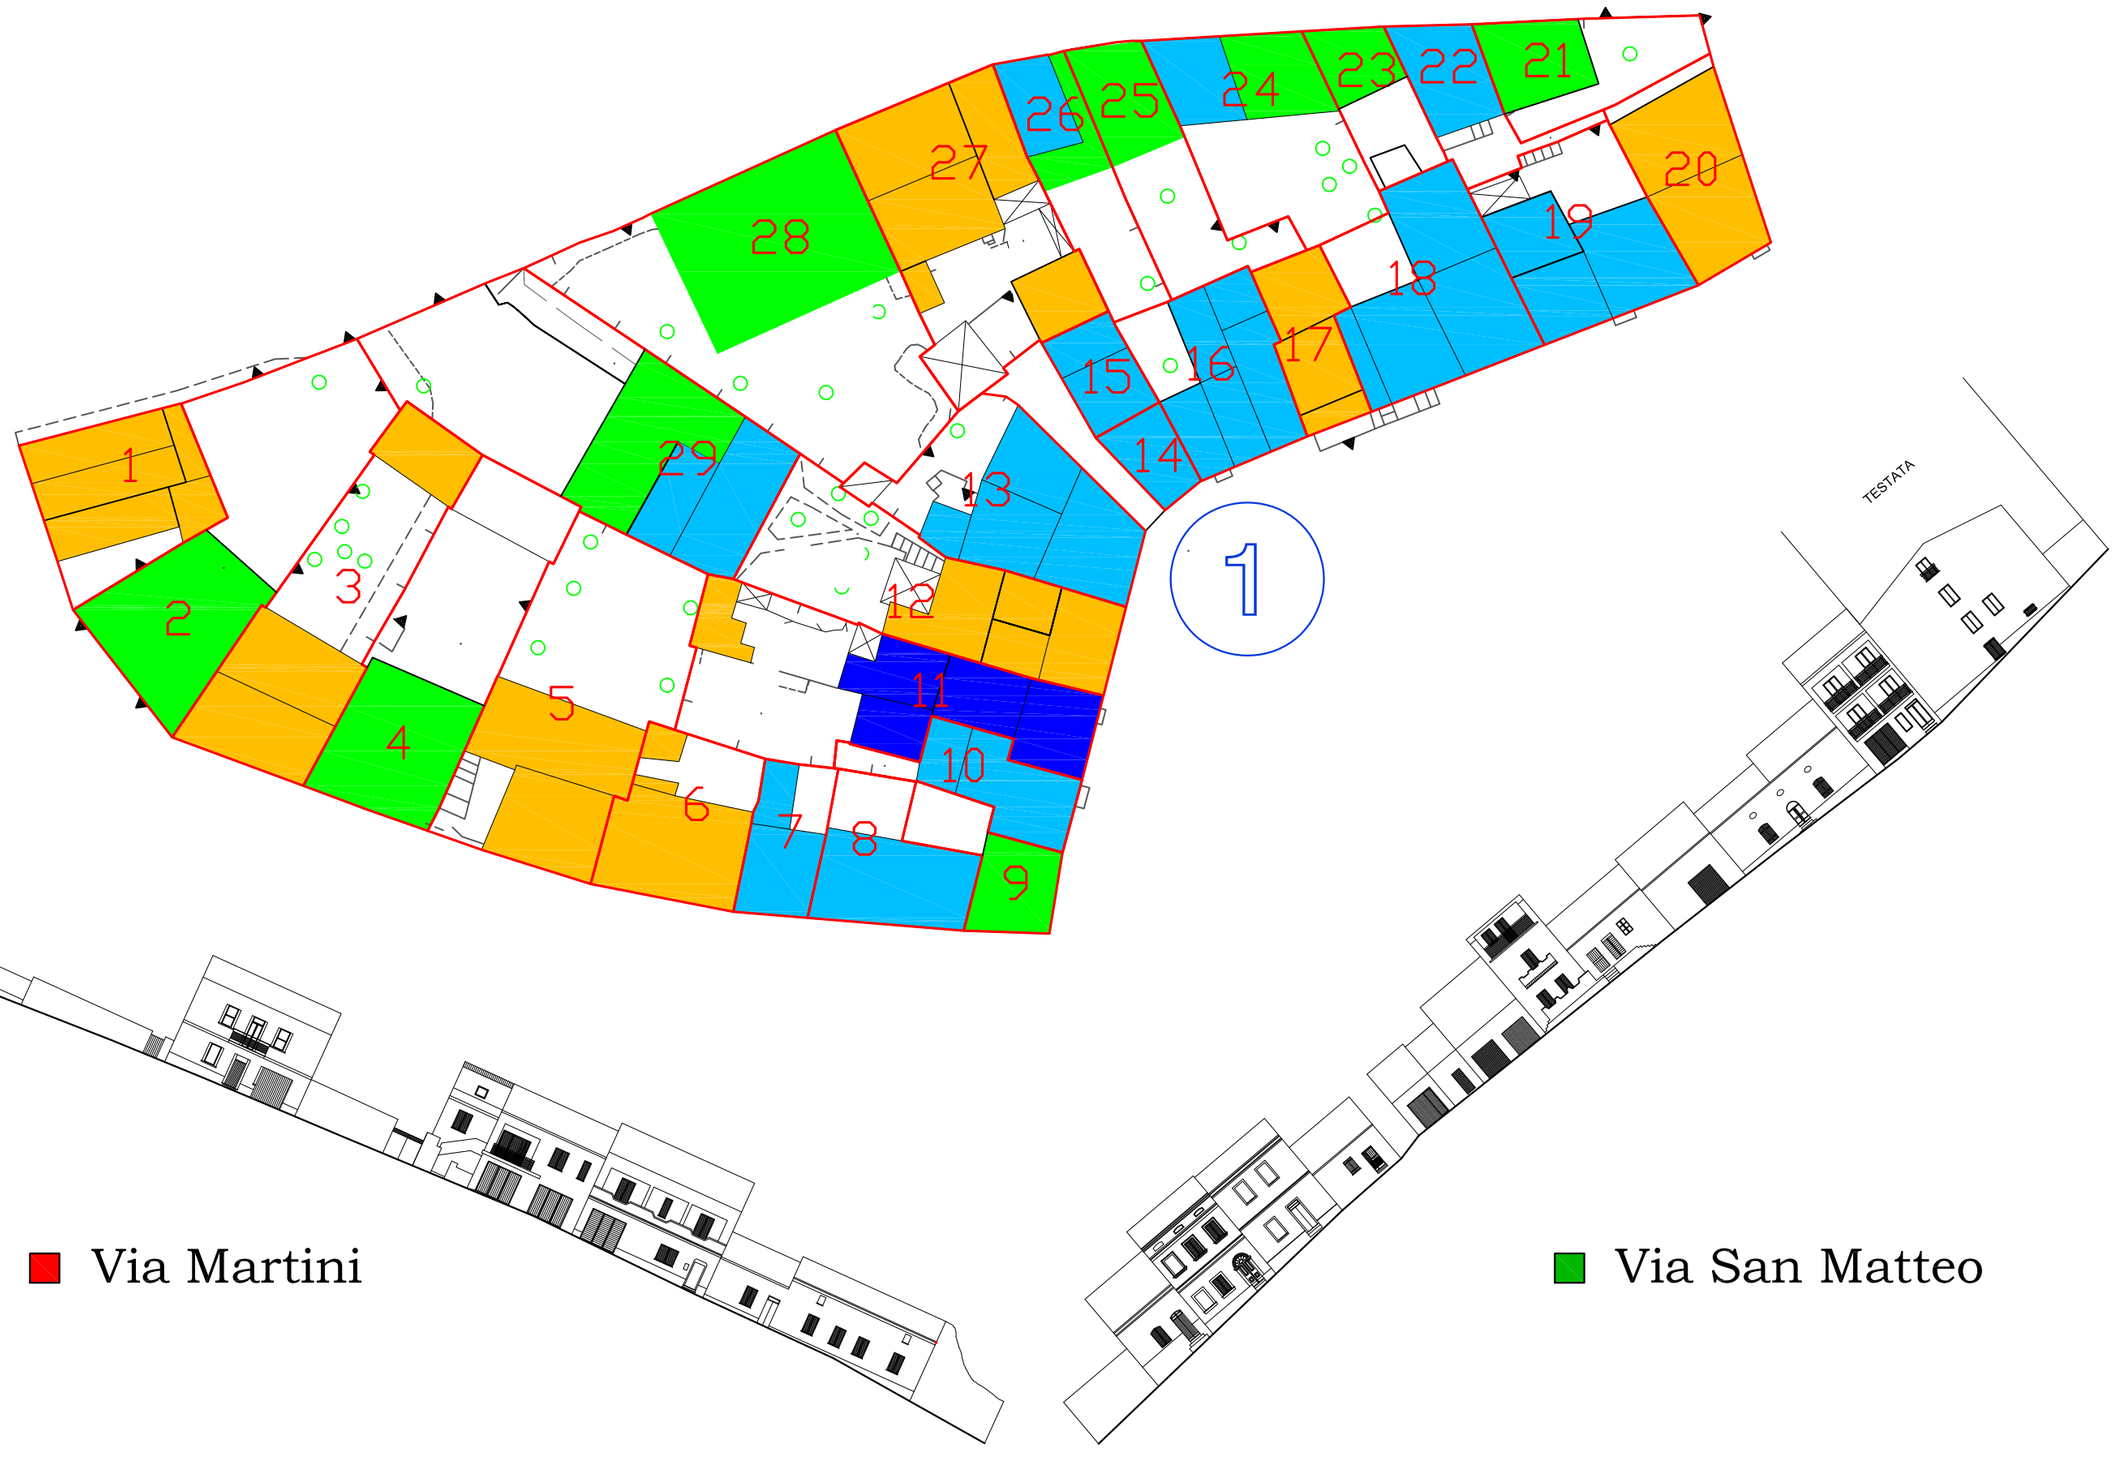

Via Martini

Via San Matteo

COMUNE DI PLOAGHE

COMUNE DI PLOAGHE


PIANO PARTICOLAREGGIATO DEL CENTRO STORICO

Isolato n.1

scala 1:500

Tav. 19a

Localizzazione isolato

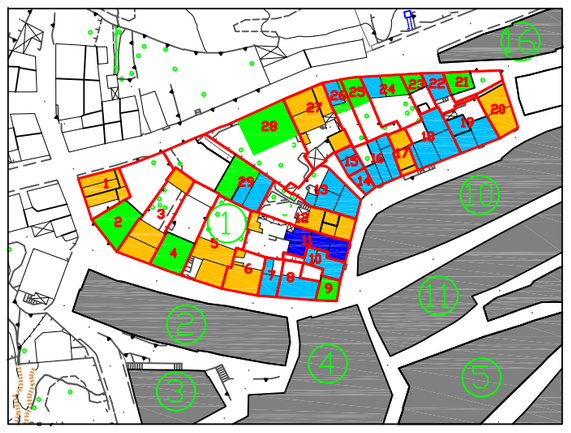

Legenda

Rs - Restauro scientifico

RC - Restauro e risanamento conservativo

RE - Ristrutturazione o riqualificazione edilizia senza incremento di cubatura

RE1 Ristrutturazione o riqualificazione edilizia con incremento di cubatura in adeguamento all'indice fondiario dell'isolato

RE2 Ristrutturazione o riqualificazione edilizia con incremento di cubatura per la sopraelevazione al fine dell'allineamento del profilo regolatore

N.C. - Nuova costruzione o ampliamento

Verso ripresa fotografica

Stato di progetto :
sopraelevazione e/o nuova costruzione