
Isolato n.3 - Profili Regolatori con Repertorio Fotografico


scala 1:200

Tav. 21b

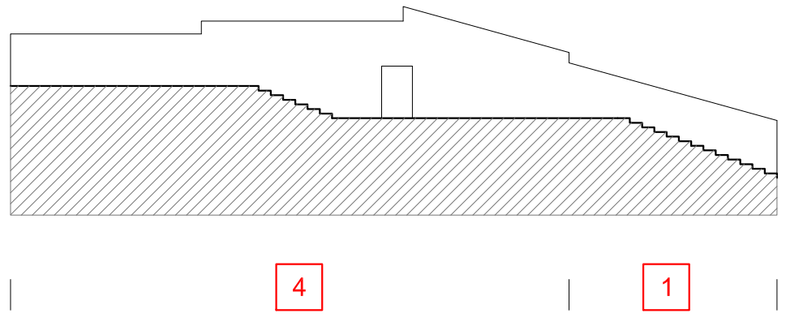

4 | 1

Via Diana

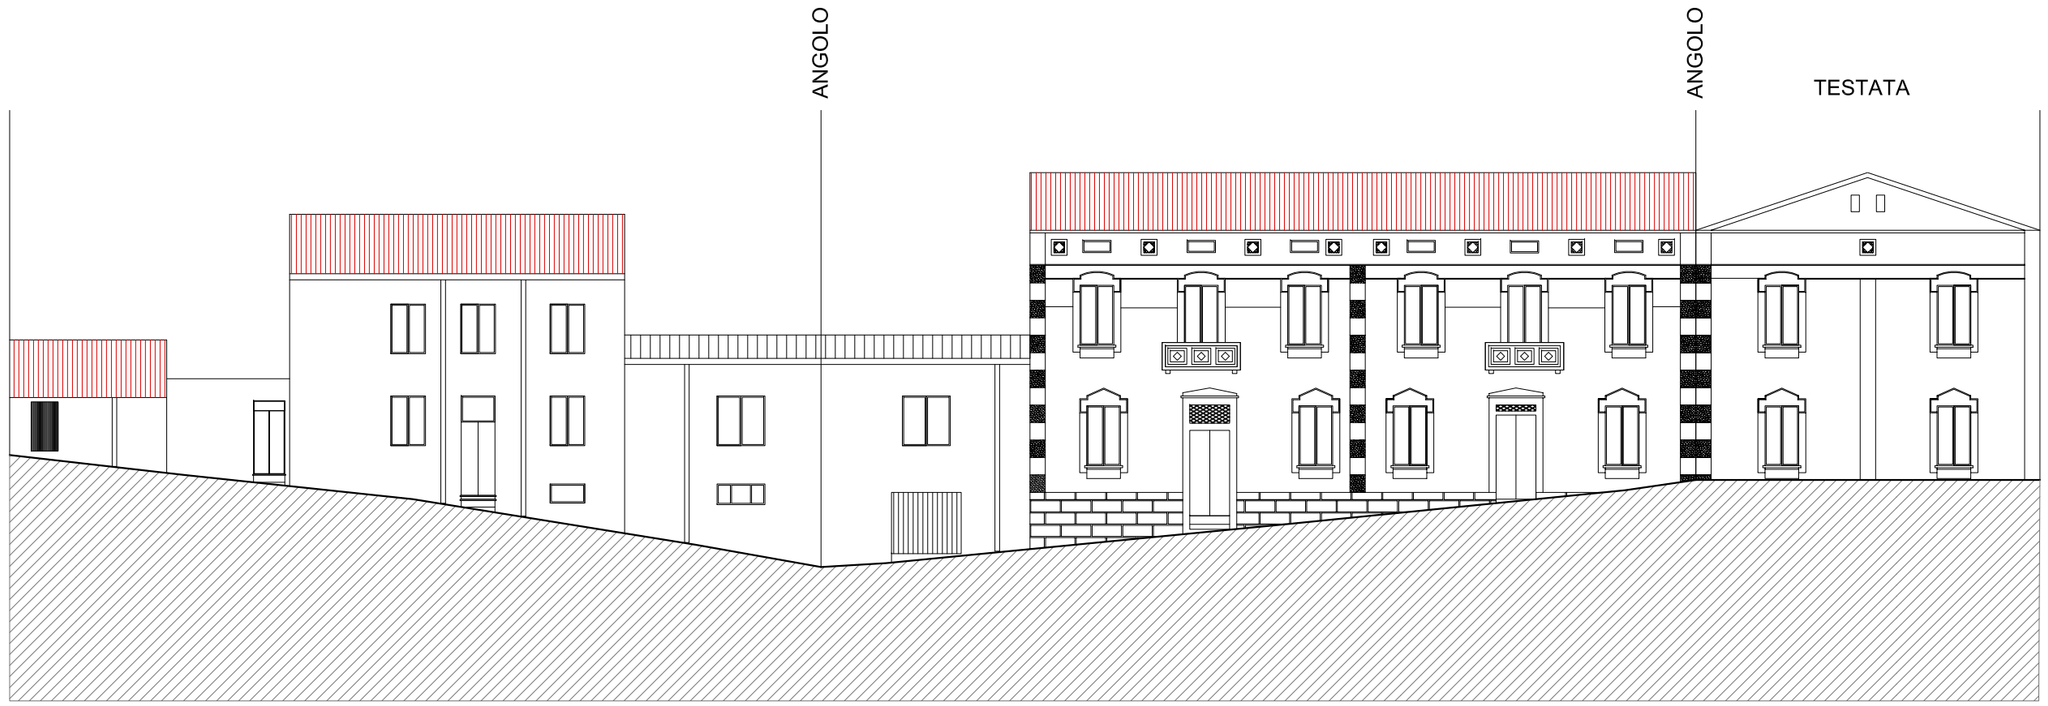

1 | 2 | 3 | 4

Via Sarra - Via Camboni



4



4



4
FINE ISOL.3