


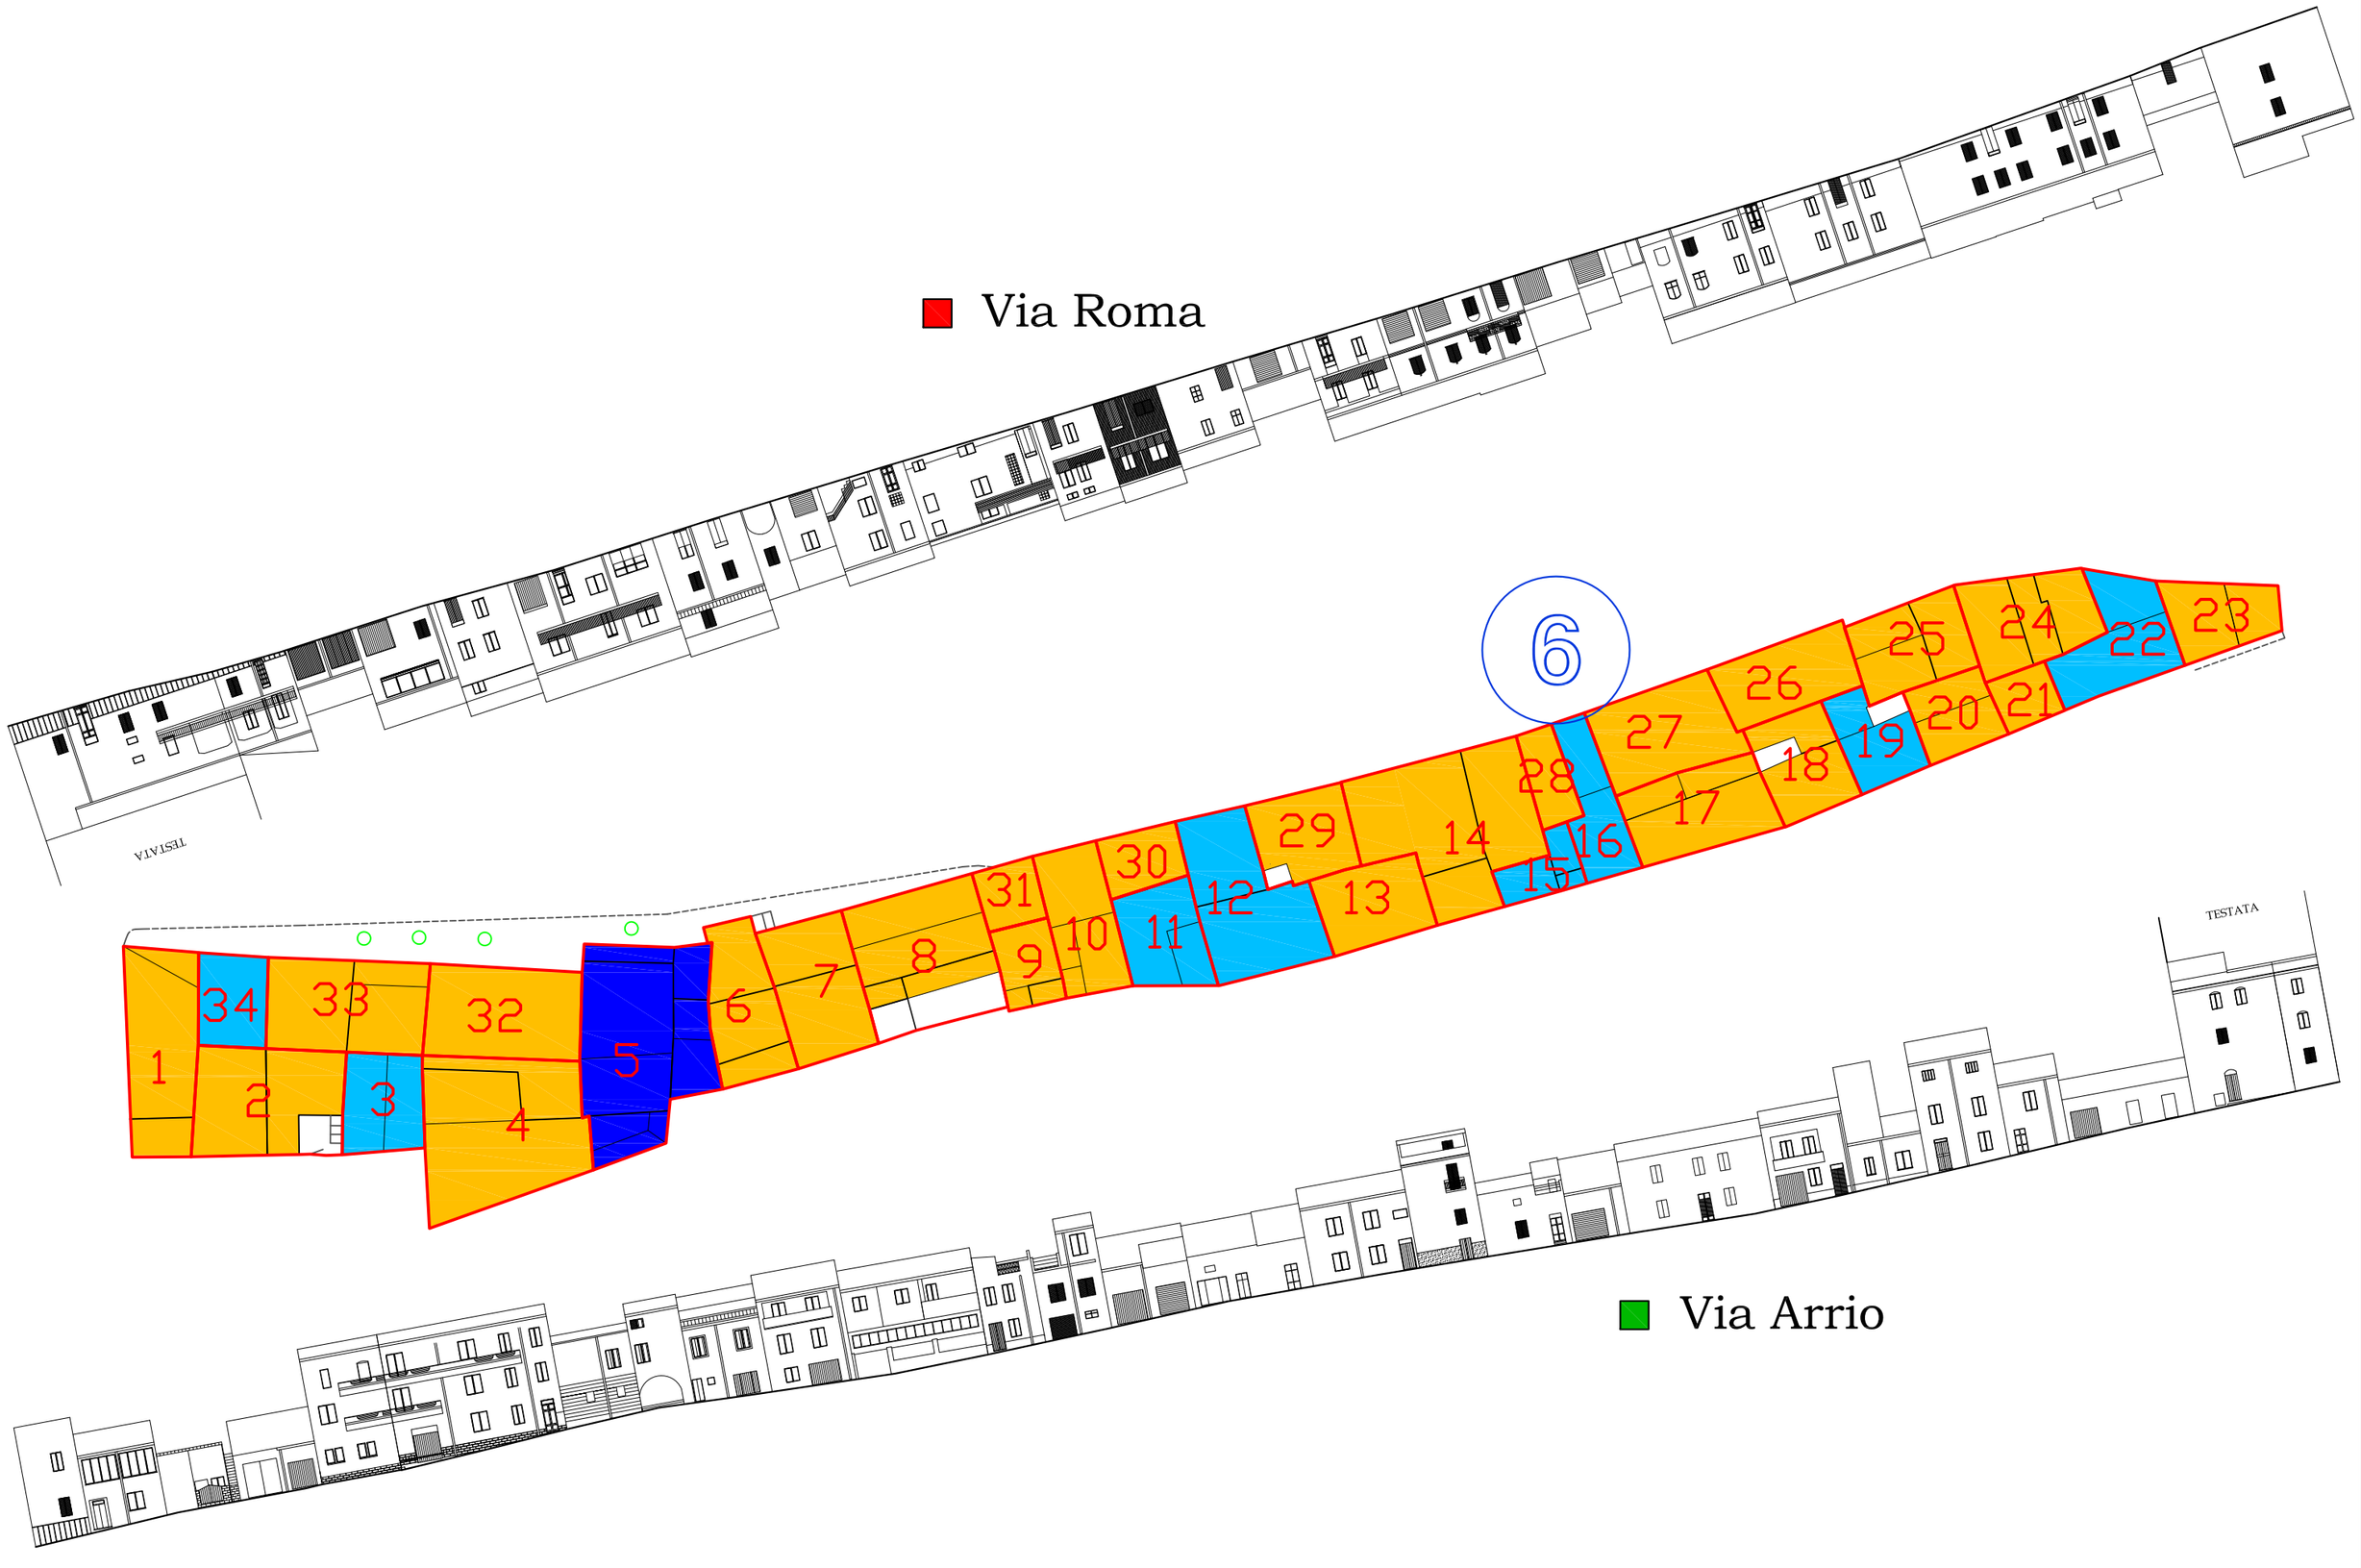

COMUNE DI PLOAGHE

COMUNE DI PLOAGHE

PIANO PARTICOLAREGGIATO DEL CENTRO STORICO

Isolato n.6

scala 1:500

Tav. 24a

Localizzazione isolato



Legenda

- **Rs** - Restauro scientifico
- **RC** - Restauro e risanamento conservativo
- **RE** - Ristrutturazione o riqualificazione edilizia senza incremento di cubatura
- **RE1** Ristrutturazione o riqualificazione edilizia con incremento di cubatura in adeguamento all'indice fondiario dell'isolato
- **RE2** Ristrutturazione o riqualificazione edilizia con incremento di cubatura per la sopraelevazione al fine dell'allineamento del profilo regolatore
- **N.C.** - Nuova costruzione o ampliamento
- Verso ripresa fotografica
- Stato di progetto : sopraelevazione e/o nuova costruzione