


COMUNE DI PLOAGHE

Piano particolareggiato del centro di antica e prima formazione di Ploaghe
Tavola di isolato - isolato 59

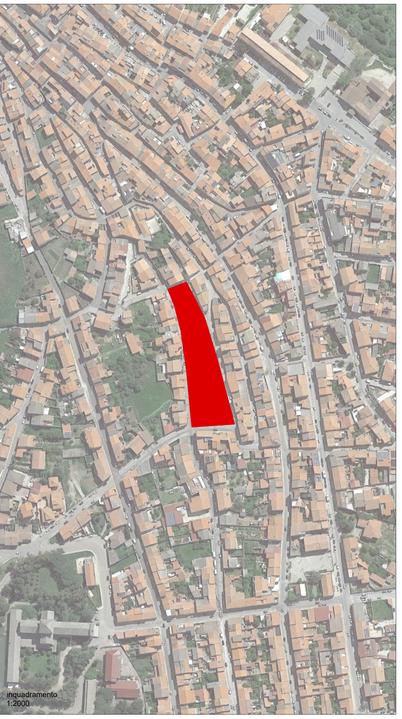


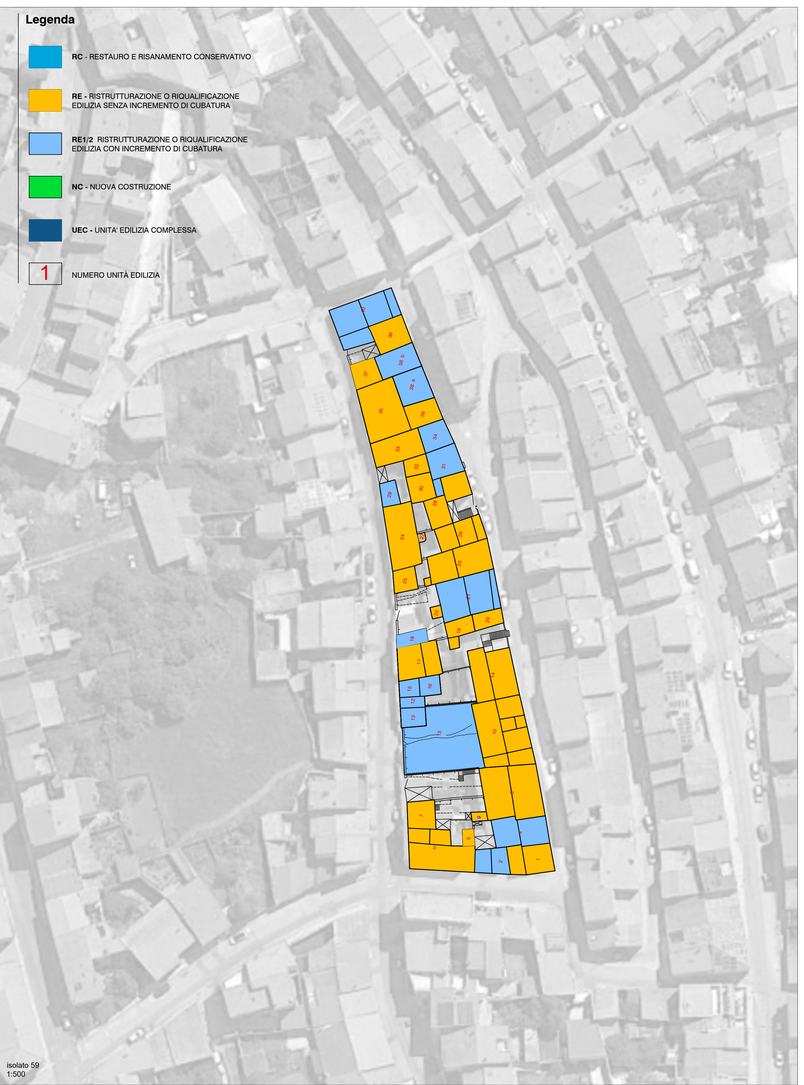

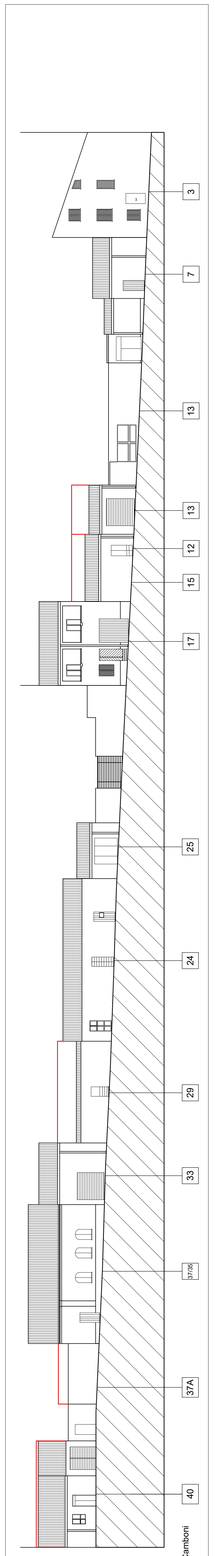






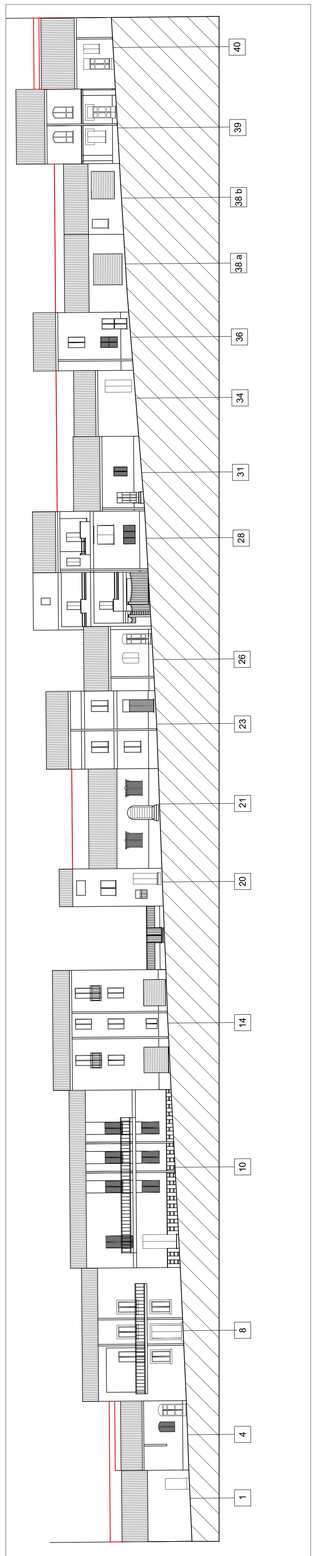



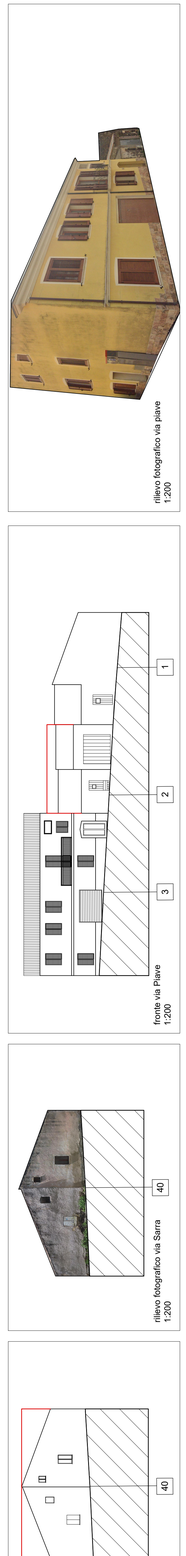



COMUNE DI PLOAGHE
Piano particolareggiato del centro di antica e prima formazione di Ploaghe

sindaco
CARLO SOTGIU

responsabile unico del procedimento
ING. ANDREA PIREDDU

progettisti

FRANCESCO DETTORI	ARCHITETTO
FRANCESCO PODDIGHE	ARCHITETTO

collaboratori

FABRIZIO SERRA	DOTT. IN ARCHITETTURA
ROBERTA CANU	DOTT.SSA IN PIANIFICAZIONE URBANA
MARTINA ULERI	ARCHITETTO

D1

ANALISI SPAZIALE E TAVOLE DI PROGETTO DEGLI ISOLATI

TAVOLE DEGLI ISOLATI - ISOLATO 59

scala_ 1:500 - 1:200

19.04.2024
documento preliminare
progetto definitivo
adozione
approvazione definitiva