

COMUNE DI PLOAGHE

Piano particolareggiato del centro di antica e prima formazione di Ploaghe
Tavola di isolato - isolato 66


inquadramento
1:2000



inquadramento
1:1000

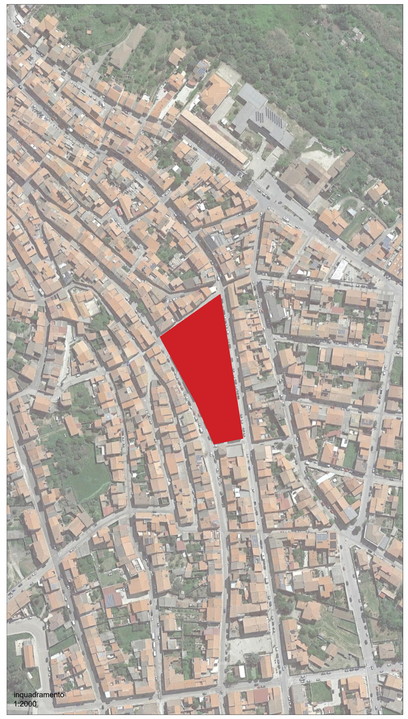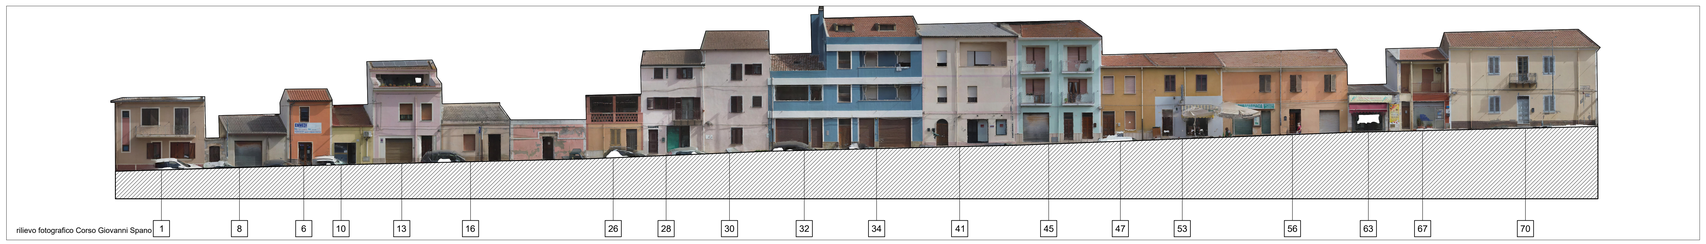

rilievo fotografico Corso Giovanni Spano




fronte Corso Giovanni Spano
1:200

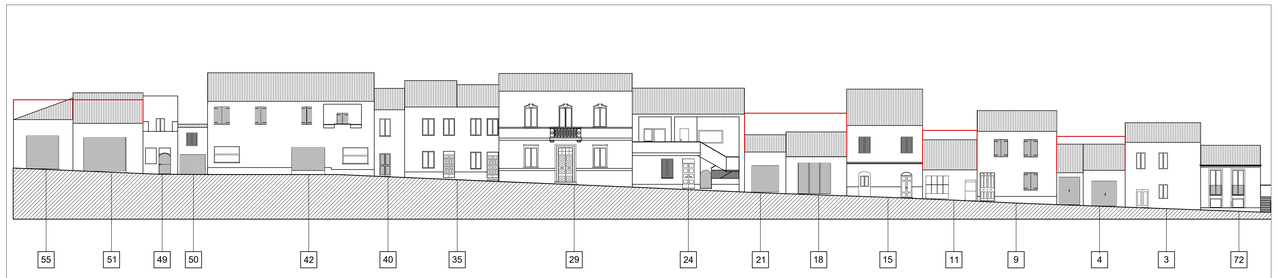


fronte Via Roma 1:200



isolato 66
1:500

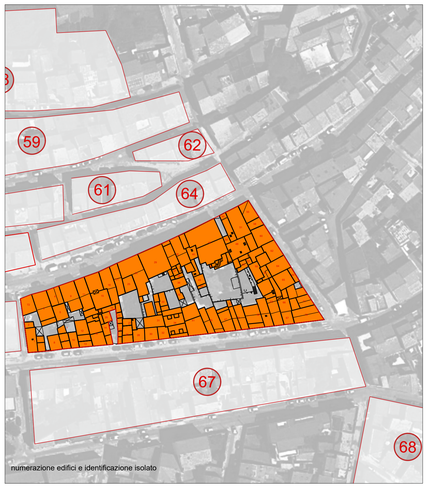


numerazione edifici e identificazione isolato

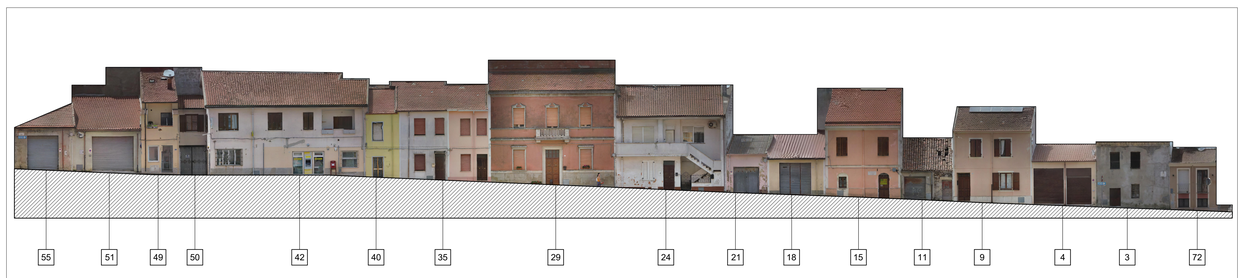


rilievo fotografico via Roma




fronte via Sarra
1:200

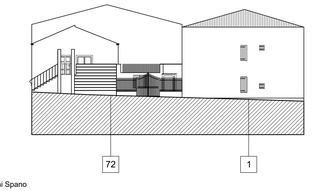

fronte Corso Giovanni Spano
1:200

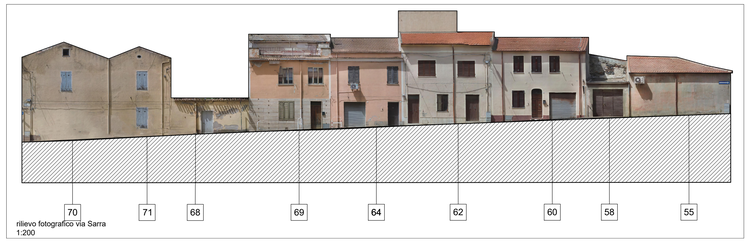

rilievo fotografico via Sarra
1:200

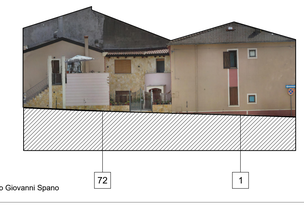

rilievo fotografico Corso Giovanni Spano
1:200

COMUNE DI PLOAGHE
Piano particolareggiato del centro di antica e prima formazione di Ploaghe

sindaco
CARLO SOTGIU

responsabile unico del procedimento
ING. ANDREA PIREDDU

progettisti

FRANCESCO DETTORI	ARCHITETTO
FRANCESCO PODDIGHE	ARCHITETTO

collaboratori

FABRIZIO SERRA	DOTT. IN ARCHITETTURA
ROBERTA CANU	DOTT.SSA IN PIANIFICAZIONE URBANA
MARTINA ULERI	ARCHITETTO

D1

ANALISI SPAZIALE E TAVOLE DI PROGETTO DEGLI ISOLATI

TAVOLE DEGLI ISOLATI - ISOLATO 66

scala_ 1:500 - 1:200

19.04.2024 documento preliminare
progetto definitivo
adozione
approvazione definitiva