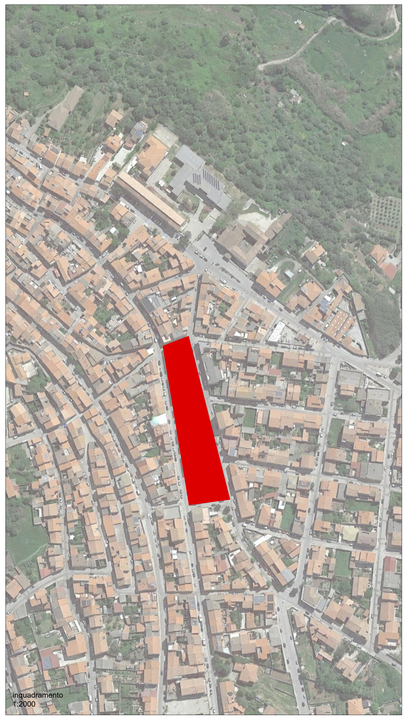
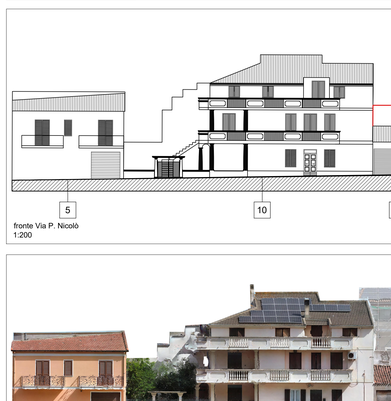
# COMUNE DI PLOAGHE

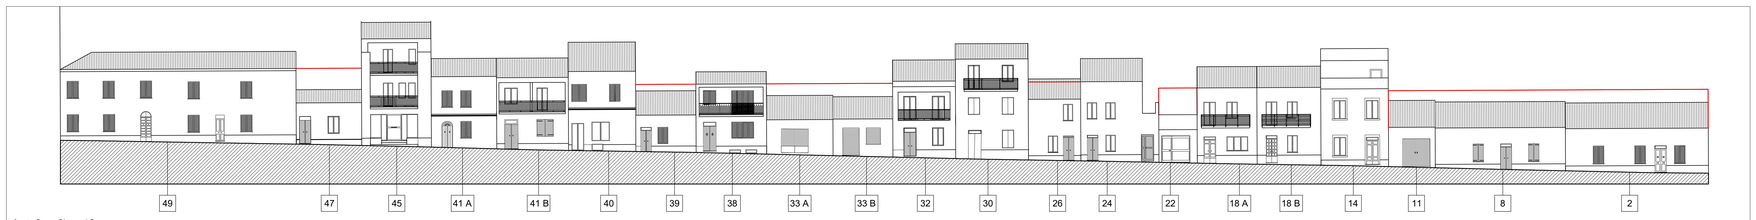
## Piano particolareggiato del centro di antica e prima formazione di Ploaghe
## Tavola di isolato - isolato 67


inquadramento
1:2000

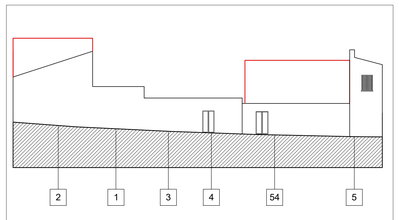

inquadramento
1:1000


fronte Via P. Nicolò
1:200

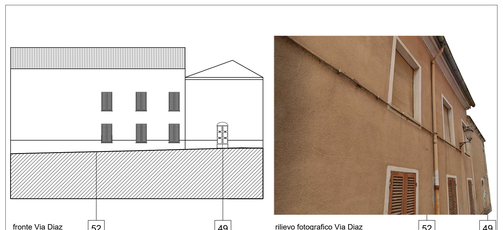

rilievo fotografico Via P. Nicolò
1:200


fronte Corso Giovanni Spano
1:200


rilievo fotografico Corso Giovanni Spano
1:200


fronte Via Diaz
1:200


fronte Via Diaz
1:200


fronte Via Diaz
1:200

rilievo fotografico Via Diaz



numerazione edifici e identificazione isolato



isolato 67
1:500

## COMUNE DI PLOAGHE
**Piano particolareggiato del centro di antica e prima formazione di Ploaghe**

sindaco
CARLO SOTGIU

responsabile unico del procedimento
ING. ANDREA PIREDDU

progettisti

| | |
|---|---|
| FRANCESCO DETTORI | ARCHITETTO |
| FRANCESCO PODDIGHE | ARCHITETTO |

collaboratori

| | |
|---|---|
| FABRIZIO SERRA | DOTT. IN ARCHITETTURA |
| ROBERTA CANU | DOTT.SSA IN PIANIFICAZIONE URBANA |
| MARTINA ULERI | ARCHITETTO |

D1

ANALISI SPAZIALE E TAVOLE DI PROGETTO DEGLI ISOLATI

**TAVOLE DEGLI ISOLATI - ISOLATO 67**

scala_ 1:500 - 1:200

19.04.2024

documento preliminare
progetto definitivo
adozione
approvazione definitiva