
COMUNE DI PLOAGHE


Piano particolareggiato del centro di antica e prima formazione di Ploaghe
Tavola di isolato - isolato 78


inquadramento
1:2000



inquadramento
1:1000

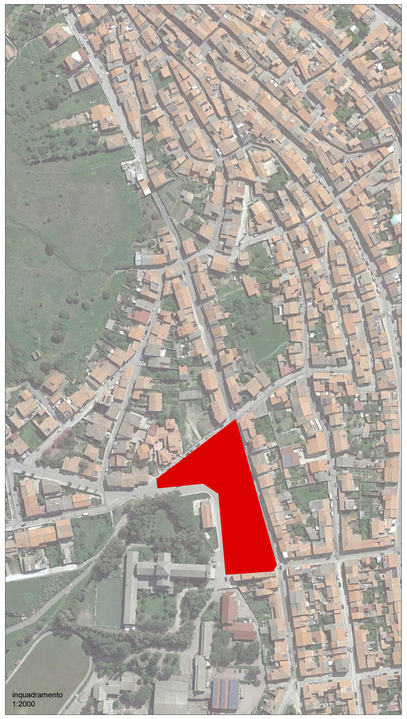


isolato 78
1:500

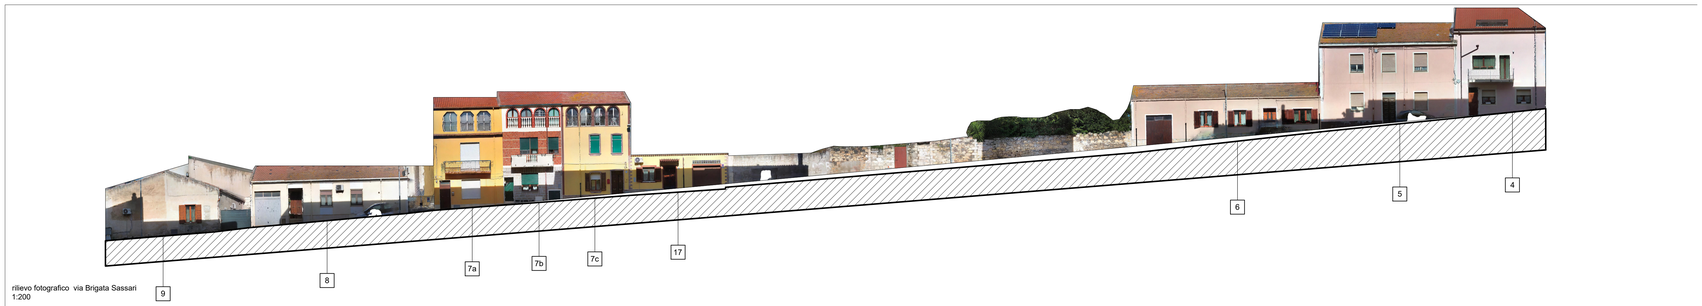


rilievo fotografico via Brigata Sassari
1:200

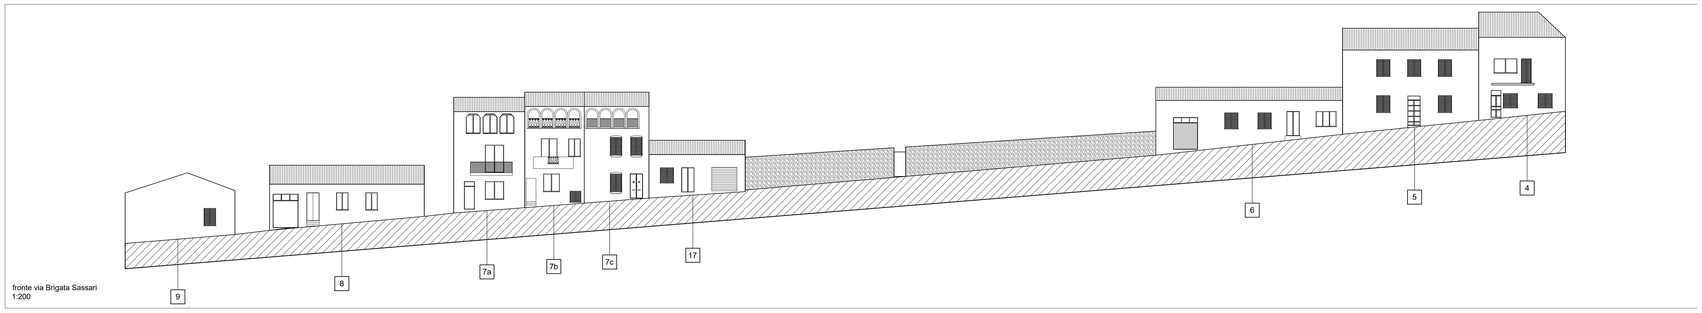

fronte via Brigata Sassari
1:200

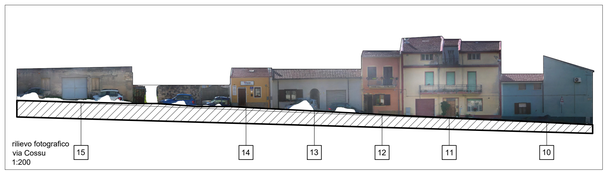


rilievo fotografico via Cossu
1:200

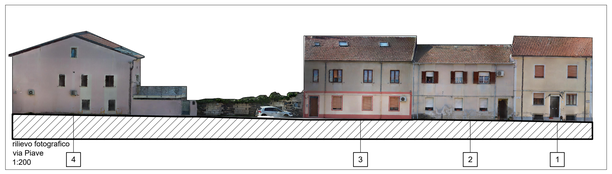


rilievo fotografico via Piave
1:200




rilievo fotografico via Fais
1:200

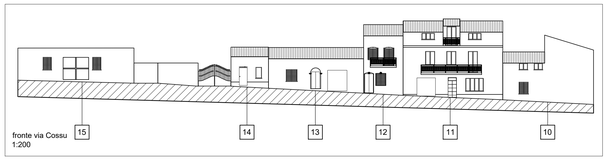

fronte via Cossu
1:200

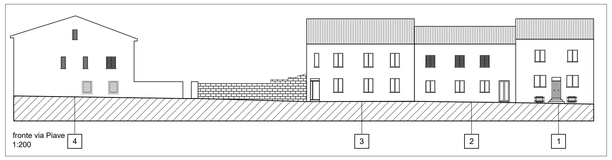

fronte via Piave
1:200

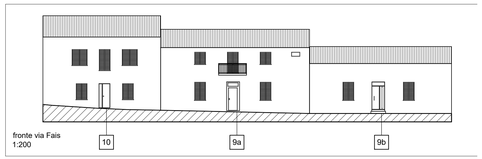

fronte via Fais
1:200



numerazione edifici e identificazione isolato

COMUNE DI PLOAGHE
Piano particolareggiato del centro di antica e prima formazione di Ploaghe

sindaco
CARLO SOTGIU

responsabile unico del procedimento
ING. ANDREA PIREDDU

progettisti

FRANCESCO DETTORI	ARCHITETTO
FRANCESCO PODDIGHE	ARCHITETTO

collaboratori

FABRIZIO SERRA	DOTT. IN ARCHITETTURA
ROBERTA CANU	DOTT.SSA IN PIANIFICAZIONE URBANA
MARTINA ULERI	ARCHITETTO

D1

ANALISI SPAZIALE E TAVOLE DI PROGETTO DEGLI ISOLATI

TAVOLE DEGLI ISOLATI - ISOLATO 78

scala_ 1:500 - 1:200

19.04.2024

documento preliminare
progetto definitivo
adozione
approvazione definitiva