

COMUNE DI PLOAGHE

Piano particolareggiato del centro storico di Ploaghe

Tavola di isolato - isolato 80


inquadramento
1:2000



inquadramento
1:1000

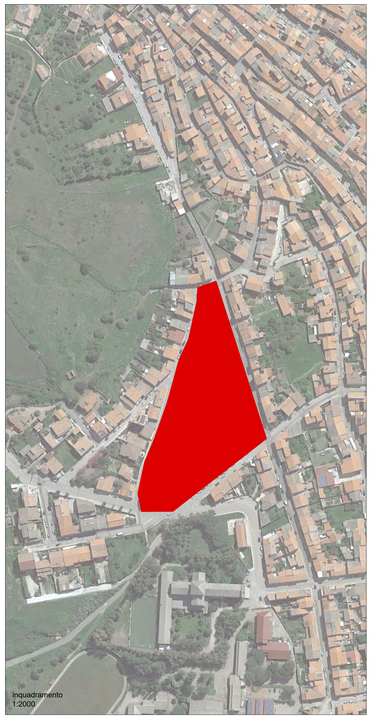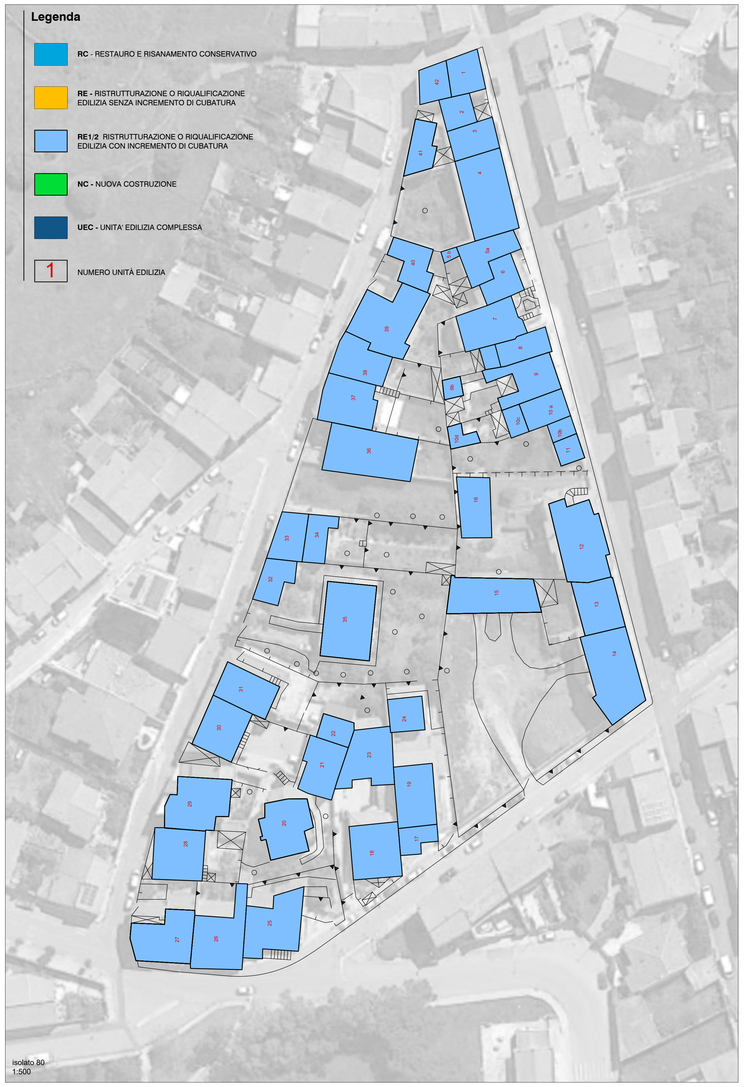


isolato 80
1:500




rilievo fotografico via Brigata Sassari
1:200

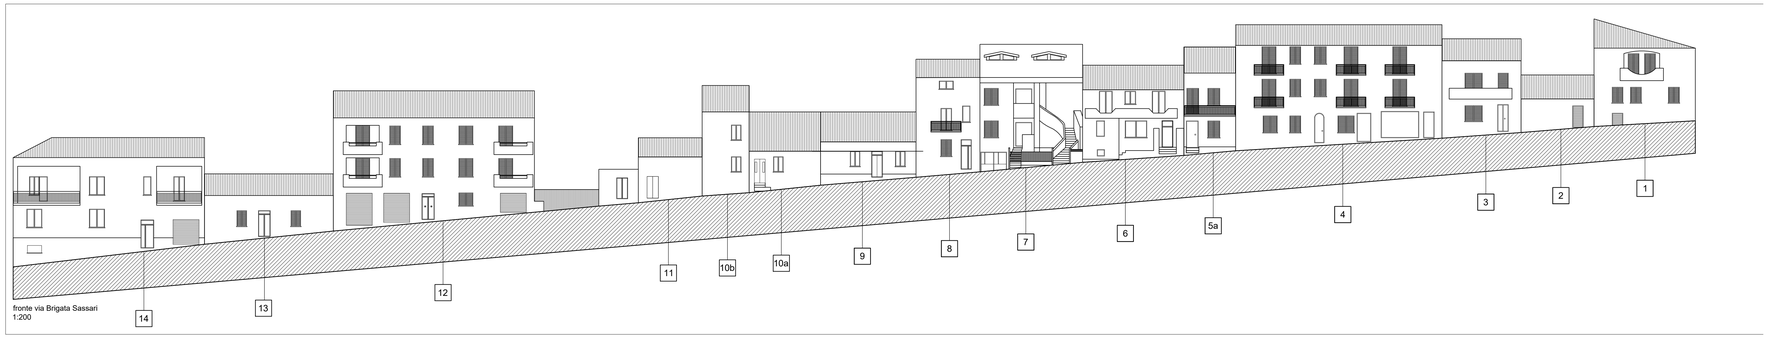


fronte via Brigata Sassari
1:200

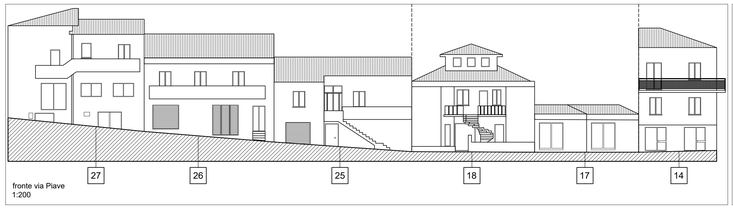

fronte via Piave
1:200

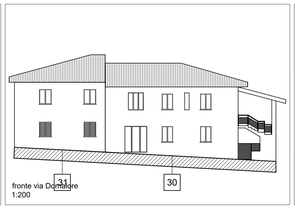


fronte via Domaiore
1:200

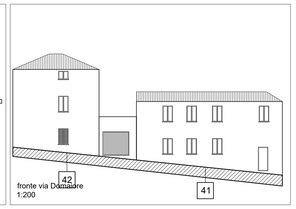


fronte via Domaiore
1:200




rilievo fotografico via Piave
1:200

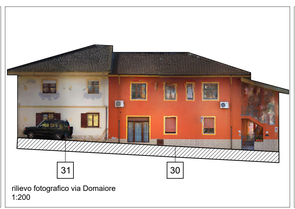

rilievo fotografico via Domaiore
1:200

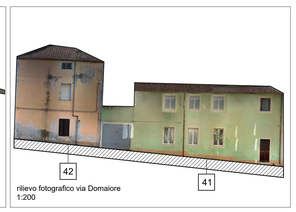


rilievo fotografico via Domaiore
1:200

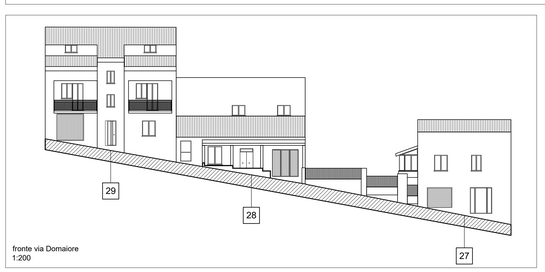

fronte via Domaiore
1:200




fronte via Sarra
1:200

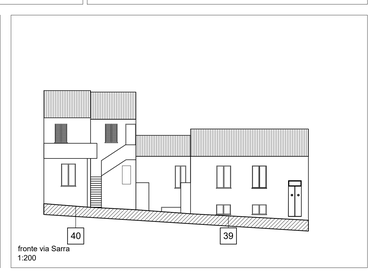

fronte via Sarra
1:200




rilievo fotografico via Domaiore
1:200

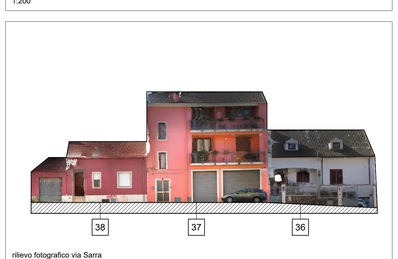

rilievo fotografico via Sarra
1:200



rilievo fotografico via Sarra
1:200

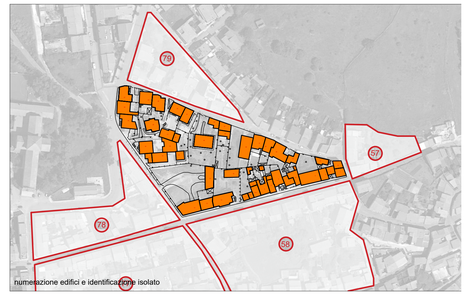

numerazione edifici e identificazione isolato

COMUNE DI PLOAGHE

Piano particolareggiato del centro di antica e prima formazione di Ploaghe

sindaco
CARLO SOTGIU

responsabile unico del procedimento
ING. ANDREA PIREDDU

progettisti

FRANCESCO DETTORI	ARCHITETTO
FRANCESCO PODDIGHE	ARCHITETTO

collaboratori

FABRIZIO SERRA	DOTT. IN ARCHITETTURA
ROBERTA CANU	DOTT.SSA IN PIANIFICAZIONE URBANA
MARTINA ULERI	ARCHITETTO

D1

ANALISI SPAZIALE E TAVOLE DI PROGETTO DEGLI ISOLATI

TAVOLE DEGLI ISOLATI - ISOLATO 80

scala_ 1:500 - 1:200

19.04.2024

documento preliminare
progetto definitivo
adozione
approvazione definitiva